

Projeto de Mobiliário

Câmara de Vereadores Município de Santo Augusto-RS



MEMORIAL DESCRITIVO

1. <u>Características da Obra</u>

Projeto de Mobiliário.

2. Considerações gerais

2.1. Objetivos

Este memorial contém as especificações dos materiais e técnicas construtivas a serem empregadas.

Fica determinado, que os materiais empregados serão de boa qualidade, e os serviços executados com boa técnica e mão de obra especializada.

2.2. Verificação do projeto

- Compete a empresa contratada, fazer um completo estudo dos projetos e especificações fornecidas.
- Quaisquer discrepâncias, omissões, contrariedades às normas técnicas, e regulamentos, deverá fazer imediata comunicação ao autor dos projetos.
- Após a revisão e necessárias a empresa contratada para execução assumirá a responsabilidade integral do projeto executado.

2.3. Precedência de dados e interpretações

- Em caso de divergências entre cotas e dimensões de desenho medidos em escala, prevalecerão as cotas.
- Em caso de divergência entre desenho de escalas diferentes, prevalecerão sempre os de maior escala.
- Modificações ou alterações do projeto e especificações não poderão ser feitas sem prévia autorização do autor dos projetos.

3. Projeto

3.1. O projeto a que este memorial está anexo, consta 31 pranchas, sendo assim constituído:

- 01-Ármario baixo Comissões:
- 02- Mesa Comissões:
- 03-Armario baixo Sala de Reuniões;
- 04-Painel sala de reuniões;
- 05-Mesa Sala de Reuniões;
- 06-Gabinete 01;03;04;05;07;
- 07- Gabinete 02;06;07;
- 08 Sala de Espera I e II;
- 09- Mesa Jurídico; Contabilidade e Administrativo;
- 10-Armario alto Jurídico e Contabilidade:
- 11 Armário baixo e prateleiras administrativo;
- 12- Armário alto administrativo
- 13 Prateleira 01 Arquivo morto;
- 14 -Prateleira 02 Arquivo morto;



- 15- Mesa arquivo morto;
- 16- Armário alto fechado almoxarifado:
- 17- Aérea cozinha;
- 18- Balcão cozinha;
- 19- Depósito;
- 20-Aparador sala Presidente;
- 21-Mesa Assessor:
- 22- Painel sala Presidente:
- 23- Mesa Presidente:
- 24-Mesa Direção Geral;
- 25-Armario aparador Direção geral;
- 26- Mesa Plenário;
- 27-28-29- Plenário;
- 30- Armário aparador baixo Jurídico e Contabilidade;

Este Memorial Descritivo tem o objetivo de estabelecer os requisitos, procedimentos, especificações e condições técnicas que regem a confecção do mobiliário da obra, a toda e qualquer alteração nos projetos, especificações ou normas, que implique em acréscimo, redução ou modificação, terá, obrigatoriamente, participação efetiva do autor do projeto, com expressa autorização da Câmara de vereadores Os serviços serão executados em conformidade com os padrões de boa técnica e com o seguimento das normas da Associação de Normas Técnicas Brasileiras (ABNT). Os serviços serão executados conforme as normas e especificações contidas neste memorial, bem como com o projeto completo apresentado, quanto à distribuição e dimensões, e ainda os detalhes técnicos em geral. Deverão ser empregados nos móveis materiais de primeira qualidade e a mão-de-obra será competente e capaz de proporcionar serviços tecnicamente bem-feitos e de acabamento esmerado. A execução dos móveis deverá respeitar as disposições dos seguintes documentos: 1. Normas pertinentes da Associação Brasileira de Normas Técnicas – ABNT; 2. Normas de segurança e medicina do trabalho, em virtude do disposto na Consolidação das Leis do Trabalho; 3. Publicações gerais de arquitetura e engenharia no que toca à especificação, compatibilização e aplicação de materiais e serviços, sempre no intuito de garantir que a obra alcance padrões superiores de qualidade e durabilidade. Eventuais divergências documentais no processo devem ser definidas na sequinte ordem de prioridade: a desenhos; b memorial descritivo; e c orçamento A empresa que fabricará o mobiliário deverá observar as diretrizes contidas nesse documento. Caso haja dúvidas, a mesma deverá questionar o autor do projeto, através de contato direto. A empresa contratada para execução do mobiliário deverá seguir os detalhamentos e especificações do projeto, mas também conferir as medidas no local aonde serão instalados os móveis, tanto de paredes, pontos elétricos e hidráulicos e demais elementos condicionantes para a perfeita execução e instalação dos móveis. A contratada deverá fornecer todo material, mão-deobra, ferramentas, maquinaria e aparelhos adequados a mais perfeita execução dos



serviços. Os materiais deverão atender as condições de primeira qualidade, não sendo admissíveis materiais de qualidade inferior. A contratante se reserva o direito de impugnar a aplicação de qualquer material, desde que, julgada a suspeita a qualidade pela fiscalização, ou de materiais inadequados, assim como o de determinar a substituição de tudo que estiver incorreto, cabendo à Contratada o ônus dos prejuízos. A empresa contratada para execução do mobiliário deverá deixar todos os furos e espaços necessários para passagem das instalações elétricas, hidráulicas e lógica. Os furos para passagem de fiações deverão ter acabamento com tapa-furos. Serão de responsabilidade da Contratada serviços como transporte e instalação do mobiliário. O mobiliário será considerado concluído após todos os serviços executados, móveis limpos, em pleno funcionamento. DÚVIDAS E INTERPRETAÇÕES os materiais e instalações especificados deverão ser aplicados em conformidade com as especificações dos respectivos fabricantes e/ou fornecedores. Em caso de dúvida quanto à interpretação dos desenhos, escalas, cotas, dimensões ou deste memorial, deverá ser consultado o autor do projeto. A empresa que fabricará o mobiliário assumirá integralmente a responsabilidade pela boa execução, resistência, durabilidade e eficiência dos serviços que efetuar, de acordo com o presente memorial e demais documentos técnicos que lhe forem fornecidos. A boa qualidade e perfeita eficiência dos materiais, trabalhos e instalações a cargo da EMPRESA QUE FABRICARÁ O MOBILIÁRIO serão condição prévia e indispensável ao recebimento dos serviços. Qualquer alteração de especificação ou detalhes técnicos, que a critério da EMPRESA QUE FABRICARÁ O MOBILIÁRIO deva ser realizada, deverá ser levada à aprovação da Câmara de Vereadores e do autor do projeto. Devém ser consideradas diferenças de tonalidades devido a questões técnicas como qualidade de impressão e de equipamentos de visualização. Antes de iniciar a execução do mobiliário, todos os materiais (melaninas, acessórios, etc.) deverão ser apresentados a Câmara de vereadores e ao responsável pelo projeto para aprovação. Caso sejam utilizados materiais e técnicas construtivas que não estejam contempladas neste Memorial Descritivo, estes deverão seguir rigorosamente as orientações do fabricante. Todos os materiais usados na confecção dos móveis deverão ser de boa qualidade conforme especificações em projetos, especificações técnica e memorial específico, e em caso de uso de material "similar", ao especificado, deverá ser comprovada a equivalência técnica e previamente aprovada pela fiscalização, tendo estes o direito de solicitar Substituição imediata caso não seja comprovada a equivalência. O Município também terá o direito de fiscalizar a execução dos móveis a qualquer momento e obter todas as informações que lhe forem pertinentes. Qualquer alteração ou dúvida referente à execução pelo responsável técnico deverá ser consultada a fiscalização. Antes da entrega dos móveis, deverá ser feito uma vistoria geral. Caso necessário, deverão ser feitos os retoques e arremates. Os móveis deverão ser entregues completamente limpos. O padrão de acabamento obedecerá ao normal nos casos onde porventura não tenha especificação, e obedecerá às normas técnicas e acabamentos usuais.



1.0- Sala Comissões;

1.1-Armario baixo MDF Araúco 1,70x55x 90 deverá ser executado um tamponamento superior para o móvel existente, troca de fitas borda de todo o móvel. As faces laterais do tampo terão acabamento em fita de PVC rígido com espessura mínima de 2,5cm e aresta chanfrada, na cor definida, fixada por processo mecânico de colagem a quente. O mesmo deve ter as bordas arredondadas sem quinas vivas e saliencia nas extremidades de 2,5cm. A cor do MDF a ser utilizado deve ser semelhante ao móvel existente, e devera ser escolhido juntamente com o responsavel do projeto.

Conforme imagens a baixo e detalhamento em anexo prancha nº 01.

1.2-Mesa em MDF Araúco 365x1,15x75, deverá ser feito o restauro do tamponamento existente, troca de fitas borda e recorte nas quinas vivas deixando a mesma com as extremidades arredondadas. Tendo as bordas anterior e posterior do tampo acabamento do tipo post-forming 180°, realizado com o prolongamento do revestimento melamínico até a parte inferior do tampo, No tamponamento devera ser feito quatro recortes de 0,25x0,10 para instalação de suporte de tomadas e execução de um tamponamento 0,70x0,03 para apoio da mesa e execução de tamponamento no meio 2 bases de apoio 3,00x0,70x0,05 para limitação do espaço e apoio da parte superior da mesa, dotado de furação para passagem de cabos com acabamento em inox com tampa de fechamento removível nos dois extremos da maior dimensão. As faces laterais do tampo terão acabamento em fita de PVC rígido com espessura mínima de 2mm e aresta chanfrada. O conjunto dos dois apoios deve estar apto para garantir a estabilidade do conjunto durante a realização das atividades às quais o mobiliário foi destinado. As faces laterais do tampo terão acabamento em fita de PVC rígido com espessura mínima de 2mm e aresta chanfrada, na cor definida, fixada por processo mecânico de colagem a quente. A cor do MDF a ser utilizado deve ser semelhante ao móvel existente, e devera ser escolhido juntamente com o responsavel do projeto.





Imagem -01



Imagem -02

2.0- Sala de Reuniões;

2.1-Armario baixo 4,30x0,88x0,55 deverá ser feito um tamponamento superior para o móvel existente, troca de fitas borda de todo o móvel. As faces laterais do tampo terão acabamento em fita de PVC rígido com espessura mínima de 2,5cm e aresta chanfrada, na cor definida, fixada por processo mecânico de colagem a quente. O mesmo deve ter as bordas arredondadas sem quinas vivas e saliencia nas extremidades de 2,5cm. A cor do MDF a ser utilizado deve ser semelhante ao móvel existente, e devera ser escolhido juntamente com o responsavel do projeto.



2.2-Painel de TV 2,00x0,05x3,00 na cor grafito marca araúco fabricado em MDF de espessura 25mm, revestido em seus planos superior e inferior com laminado melamínico texturizado de baixa pressão com revestimento e acabamento com fita de borda em PVC. Acompanha suporte para fixação da TV. MEDIDAS: 300 cm de altura x 200 de largura x 5 de profundidade. Instalação de Perfil de LED embutido luz 3000k nas extremidades do painel. O mesmo contem detalhes de friso na estrutura frontal.

Conforme imagens a baixo e detalhamento em anexo prancha nº 04.

2.3-Mesa em MDF na cor grafito marca arauco tipo plataforma com tampo em formato oval com lados medindo 500cm x 220cm, altura de 75cm, fabricado em MDF de espessura 25mm, revestido em seus planos superior e inferior com laminado melamínico texturizado de baixa pressão, na cor grafito, tendo as bordas anterior e posterior do tampo com acabamento do tipo post-forming 180°, realizado com o prolongamento do revestimento melamínico até a parte inferior do tampo, dotado de furação para passagem de cabos com acabamento em inox com tampa de fechamento removível nos dois extremos da maior dimensão. As faces laterais do tampo terão acabamento em fita de PVC rígido com espessura mínima de 2mm e aresta chanfrada, na cor grafito, fixada por processo mecânico de colagem a quente. A estrutura de sustentação deverá ser executada em chapa metálica dobrada e soldada sem que haja vestígios da solda, com espessura mínima de 1,9mm, compondo dois apoios laterais nos extremos da maior dimensão com preparação para instalação de infraestrutura elétrica.

O conjunto dos dois apoios deve estar apto para garantir a estabilidade do conjunto durante a realização das atividades às quais o mobiliário foi destinado,



Imagem - 03





Imagem -04



lmagem -05



Imagem -06



3.0 - Gabinete;

3.1-Mesa de escritório em L (200x230x75) com 3 gavetas 2 portas prateleira e 2 nichos. Mesa em L: fabricada em MDF de espessura 25mm, revestido em seus planos superior e inferior com laminado melamínico texturizado de baixa pressão, tendo as bordas anterior e posterior do tampo acabamento do tipo post-forming 180°, realizado com o prolongamento do revestimento melamínico até a parte inferior do tampo, dotado de furação para passagem de cabos com acabamento em inox com tampa de fechamento nos dois extremos da maior dimensão. As faces laterais do tampo terão acabamento em fita de PVC rígido com espessura mínima de 2mm e aresta chanfrada, fixada por processo mecânico de colagem a quente. Detalhe frontal com mdf ripado de 4 cm com espaçamento de 1cm entre elas. A fixação do painel frontal na estrutura. A sustentação do tampo deverá ser através de suas estruturas laterais, interligadas por calha horizontal, que deverão propiciar a estruturação do conjunto. Pés laterais: As estruturas laterais em forma de um "L", com medidas totais. Gaveteiro Fabricado em MDF com espessura de 18mm, revestido em laminado melamínico texturizado na cor cinza puro (laterais, frente e fundo). Tampo duplo na cor garfito, com espessura de 25 mm com borda frontal com acabamento do tipo post-forming 180°, realizado com o prolongamento do revestimento melamínico até a parte inferior do tampo revestido em seus planos superior e inferior com laminado melamínico texturizado na cor definida. Laterais em fita de PVC rígido na cor definida com no mínimo 2mm de espessura e aresta chanfrada. Gavetas em MDF 18mm, dotadas de corredicas e roldanas de aco. Dobradiças e corrediças devem ser com amortecedores. A parte frontal das gavetas será também em MDF, revestido com laminado melamínico texturizado. Puxadores do tipo facetado. Perfil de led embutido luz 3000k embutido no detalhe ripado frontal do móvel.



Imagem -07





Imagem -08

3.2- Mesa de escritório em L (200x230x75) com 3 gavetas 2 portas prateleira e 2 nichos. 3.1-Mesa de escritório em L com 3 gavetas 2 portas prateleira e 2 nichos. Mesa em L: fabricada em MDF de espessura 25mm, revestido em seus planos superior e inferior com laminado melamínico texturizado de baixa pressão, tendo as bordas anterior e posterior do tampo acabamento do tipo post-forming 180°, realizado com o prolongamento do revestimento melamínico até a parte inferior do tampo, dotado de furação para passagem de cabos com acabamento em inox com tampa de fechamento nos dois extremos da maior dimensão. As faces laterais do tampo terão acabamento em fita de PVC rígido com espessura mínima de 2mm e aresta chanfrada, fixada por processo mecânico de colagem a quente. Detalhe frontal com mdf ripado de 4 cm com espaçamento de 1cm entre elas. A fixação do painel frontal na estrutura. A sustentação do tampo deverá ser através de suas estruturas laterais, interligadas por calha horizontal, que deverão propiciar a estruturação do conjunto. Pés laterais: As estruturas laterais em forma de um "L", com medidas totais. Gaveteiro Fabricado em MDF com espessura de 18mm, revestido em laminado melamínico texturizado na cor cinza puro (laterais, frente e fundo). Tampo duplo na cor grafito, com espessura de 25 mm com borda frontal com acabamento do tipo post-forming 180°, realizado com o prolongamento do revestimento melamínico até a parte inferior do tampo revestido em seus planos superior e inferior com laminado melamínico texturizado na cor definida. Laterais em fita de PVC rígido na cor definida com no mínimo 2mm de espessura e aresta chanfrada. Gavetas em MDF 18mm, dotadas de corrediças e roldanas de aço. Dobradiças e corrediças devem ser com amortecedores. A parte frontal das gavetas será também em MDF, revestido com laminado melamínico texturizado. Puxadores do tipo facetado. Perfil de led embutido luz 3000k embutido no detalhe ripado frontal do móvel.





Imagem -09



Imagem -10

3.3 - Mesa de escritório em L (200x230x75) com 3 gavetas 2 portas prateleira e 2 nichos. 3.1-Mesa de escritório em L com 3 gavetas 2 portas prateleira e 2 nichos. Mesa em L: fabricada em MDF de espessura 25mm, revestido em seus planos superior e inferior com laminado melamínico texturizado de baixa pressão, tendo as bordas anterior e posterior do tampo acabamento do tipo post-forming 180°, realizado com o prolongamento do revestimento melamínico até a parte inferior do tampo, dotado de furação para passagem de cabos com acabamento em inox com tampa de fechamento nos dois extremos da maior dimensão. As faces laterais do tampo terão acabamento em fita de PVC rígido com espessura mínima de 2mm e aresta chanfrada, fixada por processo mecânico de colagem a quente. Detalhe frontal com mdf ripado de 4 cm com espaçamento de 1cm entre elas.



A fixação do painel frontal na estrutura. A sustentação do tampo deverá ser através de suas estruturas laterais, interligadas por calha horizontal, que deverão propiciar a estruturação do conjunto. Pés laterais: As estruturas laterais em forma de um "L", com medidas totais. Gaveteiro Fabricado em MDF com espessura de 18mm, revestido em laminado melamínico texturizado na cor cinza puro (laterais, frente e fundo). Tampo duplo na cor grafito, com espessura de 25 mm com borda frontal com acabamento do tipo postforming 180°, realizado com o prolongamento do revestimento melamínico até a parte inferior do tampo revestido em seus planos superior e inferior com laminado melamínico texturizado na cor definida. Laterais em fita de PVC rígido na cor definida com no mínimo 2mm de espessura e aresta chanfrada. Gavetas em MDF 18mm, dotadas de corrediças e roldanas de aço. Dobradiças e corrediças devem ser com amortecedores. A parte frontal das gavetas será também em MDF, revestido com laminado melamínico texturizado. Puxadores do tipo facetado. Perfil de led embutido luz 3000k embutido no detalhe ripado frontal do móvel.



Imagem -11



Imagem -12



3.4- Mesa de escritório em L (200x230x75) com 3 gavetas 2 portas prateleira e 2 nichos. Mesa em L: fabricada em MDF de espessura 25mm, revestido em seus planos superior e inferior com laminado melamínico texturizado de baixa pressão, tendo as bordas anterior e posterior do tampo acabamento do tipo post-forming 180°, realizado com o prolongamento do revestimento melamínico até a parte inferior do tampo, dotado de furação para passagem de cabos com acabamento em inox com tampa de fechamento nos dois extremos da maior dimensão. As faces laterais do tampo terão acabamento em fita de PVC rígido com espessura mínima de 2mm e aresta chanfrada, fixada por processo mecânico de colagem a quente. Detalhe frontal com mdf ripado de 4 cm com espaçamento de 1cm entre elas. A fixação do painel frontal na estrutura. A sustentação do tampo deverá ser através de suas estruturas laterais, interligadas por calha horizontal, que deverão propiciar a estruturação do conjunto. Pés laterais: As estruturas laterais em forma de um "L", com medidas totais. Gaveteiro Fabricado em MDF com espessura de 18mm, revestido em laminado melamínico texturizado na cor cinza puro (laterais, frente e fundo). Tampo duplo na cor grafito, com espessura de 25 mm com borda frontal com acabamento do tipo post-forming 180°, realizado com o prolongamento do revestimento melamínico até a parte inferior do tampo revestido em seus planos superior e inferior com laminado melamínico texturizado na cor definida. Laterais em fita de PVC rígido na cor definida com no mínimo 2mm de espessura e aresta chanfrada. Gavetas em MDF 18mm, dotadas de corrediças e roldanas de aço. Dobradiças e corrediças devem ser com amortecedores. A parte frontal das gavetas será também em MDF, revestido com laminado melamínico texturizado. Puxadores do tipo facetado. Perfil de led embutido luz 3000k embutido no detalhe ripado frontal do móvel



Imagem -13





Imagem -14

3.5 - Mesa de escritório em L (200x230x75) com 3 gavetas 2 portas prateleira e 2 nichos. Mesa em L: fabricada em MDF de espessura 25mm, revestido em seus planos superior e inferior com laminado melamínico texturizado de baixa pressão, tendo as bordas anterior e posterior do tampo acabamento do tipo post-forming 180°, realizado com o prolongamento do revestimento melamínico até a parte inferior do tampo, dotado de furação para passagem de cabos com acabamento em inox com tampa de fechamento nos dois extremos da maior dimensão. As faces laterais do tampo terão acabamento em fita de PVC rígido com espessura mínima de 2mm e aresta chanfrada, fixada por processo mecânico de colagem a quente. Detalhe frontal com mdf ripado de 4 cm com espaçamento de 1cm entre elas. A fixação do painel frontal na estrutura. A sustentação do tampo deverá ser através de suas estruturas laterais, interligadas por calha horizontal, que deverão propiciar a estruturação do conjunto. Pés laterais: As estruturas laterais em forma de um "L", com medidas totais. Gaveteiro Fabricado em MDF com espessura de 18mm, revestido em laminado melamínico texturizado na cor cinza puro (laterais, frente e fundo). Tampo duplo na cor grafito, com espessura de 25 mm com borda frontal com acabamento do tipo post-forming 180°, realizado com o prolongamento do revestimento melamínico até a parte inferior do tampo revestido em seus planos superior e inferior com laminado melamínico texturizado na cor definida. Laterais em fita de PVC rígido na cor definida com no mínimo 2mm de espessura e aresta chanfrada. Gavetas em MDF 18mm, dotadas de corrediças e roldanas de aço. Dobradiças e corrediças devem ser com amortecedores. A parte frontal das gavetas será também em MDF, revestido com laminado melamínico texturizado. Puxadores do tipo facetado. Perfil de led embutido luz 3000k embutido no detalhe ripado frontal do móvel.





Imagem -15



Imagem -16

3.6 - Mesa de escritório em L (200x230x75) com 3 gavetas 2 portas prateleira e 2 nichos. Mesa em L: fabricada em MDF de espessura 25mm, revestido em seus planos superior e inferior com laminado melamínico texturizado de baixa pressão, tendo as bordas anterior e posterior do tampo acabamento do tipo post-forming 180°, realizado com o prolongamento do revestimento melamínico até a parte inferior do tampo, dotado de furação para passagem de cabos com acabamento em inox com tampa de fechamento nos dois extremos da maior dimensão. As faces laterais do tampo terão acabamento em fita de PVC rígido com espessura mínima de 2mm e aresta chanfrada, fixada por processo mecânico de colagem a quente. Detalhe frontal com mdf ripado de 4 cm com espaçamento de 1cm entre elas. A fixação do painel frontal na estrutura. A sustentação do tampo deverá ser através de suas estruturas laterais, interligadas por calha horizontal, que deverão propiciar a estruturação do conjunto. Pés laterais: As estruturas laterais em forma de um "L", com medidas totais. Gaveteiro Fabricado em MDF com espessura de 18mm,



revestido em laminado melamínico texturizado na cor cinza puro (laterais, frente e fundo). Tampo duplo na cor grafito, com espessura de 25 mm com borda frontal com acabamento do tipo post-forming 180°, realizado com o prolongamento do revestimento melamínico até a parte inferior do tampo revestido em seus planos superior e inferior com laminado melamínico texturizado na cor definida. Laterais em fita de PVC rígido na cor definida com no mínimo 2mm de espessura e aresta chanfrada. Gavetas em MDF 18mm, dotadas de corrediças e roldanas de aço. Dobradiças e corrediças devem ser com amortecedores. A parte frontal das gavetas será também em MDF, revestido com laminado melamínico texturizado. Puxadores do tipo facetado. Perfil de led embutido luz 3000k embutido no detalhe ripado frontal do móvel



Imagem -17



Imagem -18



3.7 - Mesa de escritório em L (200x230x75) com 3 gavetas 2 portas prateleira e 2 nichos. Mesa em L: fabricada em MDF de espessura 25mm, revestido em seus planos superior e inferior com laminado melamínico texturizado de baixa pressão, tendo as bordas anterior e posterior do tampo acabamento do tipo post-forming 180°, realizado com o prolongamento do revestimento melamínico até a parte inferior do tampo, dotado de furação para passagem de cabos com acabamento em inox com tampa de fechamento nos dois extremos da maior dimensão. As faces laterais do tampo terão acabamento em fita de PVC rígido com espessura mínima de 2mm e aresta chanfrada, fixada por processo mecânico de colagem a quente. Detalhe frontal com mdf ripado de 4 cm com espaçamento de 1cm entre elas. A fixação do painel frontal na estrutura. A sustentação do tampo deverá ser através de suas estruturas laterais, interligadas por calha horizontal, que deverão propiciar a estruturação do conjunto. Pés laterais: As estruturas laterais em forma de um "L", com medidas totais. Gaveteiro Fabricado em MDF com espessura de 18mm, revestido em laminado melamínico texturizado na cor cinza puro (laterais, frente e fundo). Tampo duplo na cor grafito, com espessura de 25 mm com borda frontal com acabamento do tipo post-forming 180°, realizado com o prolongamento do revestimento melamínico até a parte inferior do tampo revestido em seus planos superior e inferior com laminado melamínico texturizado na cor definida. Laterais em fita de PVC rígido na cor definida com no mínimo 2mm de espessura e aresta chanfrada. Gavetas em MDF 18mm, dotadas de corrediças e roldanas de aço. Dobradiças e corrediças devem ser com amortecedores. A parte frontal das gavetas será também em MDF, revestido com laminado melamínico texturizado. Puxadores do tipo facetado. Perfil de led embutido luz 3000k embutido no detalhe ripado frontal do móvel.



lmagem -19





Imagem -20

3.8 - Mesa de escritório em L (200x230x75) com 3 gavetas 2 portas prateleira e 2 nichos. Mesa em L: fabricada em MDF de espessura 25mm, revestido em seus planos superior e inferior com laminado melamínico texturizado de baixa pressão, tendo as bordas anterior e posterior do tampo acabamento do tipo post-forming 180º, realizado com o prolongamento do revestimento melamínico até a parte inferior do tampo, dotado de furação para passagem de cabos com acabamento em inox com tampa de fechamento nos dois extremos da maior dimensão. As faces laterais do tampo terão acabamento em fita de PVC rígido com espessura mínima de 2mm e aresta chanfrada, fixada por processo mecânico de colagem a quente. Detalhe frontal com mdf ripado de 4 cm com espaçamento de 1cm entre elas. A fixação do painel frontal na estrutura. A sustentação do tampo deverá ser através de suas estruturas laterais, interligadas por calha horizontal, que deverão propiciar a estruturação do conjunto. Pés laterais: As estruturas laterais em forma de um "L", com medidas totais. Gaveteiro Fabricado em MDF com espessura de 18mm, revestido em laminado melamínico texturizado na cor cinza puro (laterais, frente e fundo). Tampo duplo na cor grafito, com espessura de 25 mm com borda frontal com acabamento do tipo post-forming 180°, realizado com o prolongamento do revestimento melamínico até a parte inferior do tampo revestido em seus planos superior e inferior com laminado melamínico texturizado na cor definida. Laterais em fita de PVC rígido na cor definida com no mínimo 2mm de espessura e aresta chanfrada. Gavetas em MDF 18mm, dotadas de corrediças e roldanas de aço. Dobradiças e corrediças devem ser com amortecedores. A parte frontal das gavetas será também em MDF, revestido com laminado melamínico texturizado. Puxadores do tipo facetado. Perfil de led embutido luz 3000k embutido no detalhe ripado frontal do móvel.





lmagem - 21



lmagem -22

4.0- Sala de Espera;

4.1- Mesa de centro (120x80x40) com formato orgânica fabricado em MDF de espessura 25mm, revestido em seus planos superior e inferior com laminado melamínico texturizado de baixa pressão, tendo as bordas anterior e posterior do tampo acabamento do tipo post-forming 180°, realizado com o prolongamento do revestimento melamínico até a parte inferior do tampo.





Imagem -23



Imagem -24

4.2 - Mesa de centro (120x80x40) com formato orgânica fabricado em MDF de espessura 25mm, revestido em seus planos superior e inferior com laminado melamínico texturizado de baixa pressão, tendo as bordas anterior e posterior do tampo acabamento do tipo post-forming 180°, realizado com o prolongamento do revestimento melamínico até a parte inferior do tampo.





Imagem -26



Imagem -25

5.0 Mesa;

5.1 - Mesa Jurídico 160x0,90x0,75 fabricado em MDF de espessura 25mm, revestido em seus planos superior e inferior com laminado melamínico texturizado de baixa pressão, tendo as bordas anterior e posterior do tampo com acabamento do tipo post-forming 180°, realizado com o prolongamento do revestimento melamínico até a parte inferior do tampo. Gaveteiro com corrediças telescópica e puxador facetado. Nicho cpu 0,50x0,50 em mdf araúco 25mm na cor cinza puro.





Imagem -27

5.2- Mesa Contabilidade 160x0,90x0,75 fabricado em MDF de espessura 25mm, revestido em seus planos superior e inferior com laminado melamínico texturizado de baixa pressão, tendo as bordas anterior e posterior do tampo acabamento do tipo postforming 180°, realizado com o prolongamento do revestimento melamínico até a parte inferior do tampo. Gaveteiro com corrediças telescópica e puxador facetado. Nicho cpu 0,50x0,50 em mdf araúco 25mm na cor cinza puro.

Conforme imagens a baixo e detalhamento em anexo prancha nº 09.



Imagem - 28

5.3 - Mesa Administrativo 160x0,90x0,75 fabricado em MDF de espessura 25mm, revestido em seus planos superior e inferior com laminado melamínico texturizado de baixa pressão, tampo duplo tendo as bordas anterior e posterior do tampo acabamento



do tipo post-forming 180°, realizado com o prolongamento do revestimento melamínico até a parte inferior do tampo. Gavetas em MDF 18mm, dotadas de corrediças e roldanas de aço. Dobradiças e corrediças devem ser com sistema de amortecedores. A parte frontal das gavetas será também em MDF, revestido com laminado melamínico texturizado. Puxadores do tipo facetado. Nicho cpu 0,50x0,50 em mdf araúco 25mm na cor cinza puro.

Conforme imagens a baixo e detalhamento em anexo prancha nº 09.



Imagem -29

6.0- Armário;

6.1- Armário Jurídico 100x50x180-210x50x80 fabricado em placas de MDF revestidas com laminado melamínico de baixa pressão, espessura de 25mm para as peças verticais de fechamento e 25mm para as peças horizontais de armazenamento. O tampo superior com espessura de 25mm, deve possuir borda frontal com acabamento do tipo postforming 180°, realizado com o prolongamento do revestimento melamínico até a parte inferior do tampo revestido em seus planos superior e inferior com laminado melamínico texturizado; deve ter as faces laterais e posterior revestidas com fita de PVC rígido com espessura mínima de 2mm e aresta chanfrada, fixada por processo mecânico de colagem a quente. **As** prateleiras deverão ser em número de 03 distribuídas ao longo da caixa do armário. Cada uma com espessura mínima de 25mm. Cada prateleira deverá suportar até 50kg. Cada prateleira utilizará um total de 06 parafusos "mini-fix", dois de cada lado, presos às laterais direita e esquerda e dois presos ao tampo do fundo. Além da fixação com "minifix", cada prateleira deverá ser apoiada por 06 (seis) cantoneiras de 3x3 cm, a fim de uma melhor sustentação e não sobrecarga dos "mini-fix", sendo 02 cantoneiras em cada lateral e no fundo. O armário deverá possuir sistema de amarração que impossibilite a desmontagem, avaria ou soltura das prateleiras quando submetido à guarda de processos, conforme segue: O tampo do fundo deverá ter espessura de 25mm, sendo preso à base por parafusos e buchas do tipo "mini-fix" em número de dois; deverá ser preso ao tampo superior, também por parafusos e buchas do tipo "mini-fix" em número de dois; deverá ser preso às laterais através de 06 "mini-fix", três de cada lado



As portas devem ser fabricadas em placas de MDF com laminado melamínico, espessura de 18mm, faces laterais revestidas com fita de PVC rígido com espessura mínima de 2mm e aresta chanfrada, ser assentadas na caixa do armário com 03 conjuntos de dobradiça em aço inox tipo "COPO" ou "CANECO" para cada porta, e ter puxadores do tipo facetado em aço fosco. Os puxadores devem ser colocados em posição a 5 cm das bordas superiores e lateral. A prateleira interna deve ter espessura de 25mm e ser montada na metade da altura da caixa do armário, sendo fixada de tal modo a suportar carga mínima de 50kg e utilizará um total de 06 parafusos "mini-fix", dois de cada lado, presos às laterais direita e esquerda e dois presos ao tampo do fundo.

Conforme imagens a baixo e detalhamento em anexo prancha nº 10.



Imagem -30

6.2- Armário 100x50x180-210x50x80 Contabilidade fabricado em placas de MDF revestidas com laminado melamínico de baixa pressão, espessura de 25mm para as peças verticais de fechamento e 25mm para as peças horizontais de armazenamento. O tampo superior com espessura de 25mm, deve possuir borda frontal com acabamento do tipo post-forming 180°, realizado com o prolongamento do revestimento melamínico até a parte inferior do tampo revestido em seus planos superior e inferior com laminado melamínico texturizado na cor NATURA; deve ter as faces laterais e posterior revestidas com fita de PVC rígido com espessura mínima de 2mm e aresta chanfrada, na cor BEGE, fixada por processo mecânico de colagem a quente. As prateleiras deverão ser em número de 03 distribuídas ao longo da caixa do armário. Cada uma com espessura mínima de 25mm. Cada prateleira deverá suportar até 50kg. Cada prateleira utilizará um total de 06 parafusos "mini-fix", dois de cada lado, presos às laterais direita e esquerda e dois presos ao tampo do fundo. Além da fixação com "mini-fix", cada prateleira deverá ser apoiada por 06 (seis) cantoneiras de 3x3 cm, a fim de uma melhor sustentação e não sobrecarga dos "mini-fix", sendo 02 cantoneiras em cada lateral e no fundo. O armário deverá possuir sistema de amarração que impossibilite a desmontagem, avaria ou soltura das prateleiras guando submetido à guarda de processos, conforme segue: O tampo do fundo deverá ter espessura de 25mm, sendo preso à base por parafusos e buchas do tipo "mini-fix" em número de dois; deverá ser preso ao tampo superior, também por parafusos



e buchas do tipo "mini-fix" em número de dois; deverá ser preso às laterais através de 06 "mini-fix", três de cada lado.

As portas devem ser fabricadas em placas de MDF com laminado melamínico, espessura de 18mm, faces laterais revestidas com fita de PVC rígido com espessura mínima de 2mm e aresta chanfrada, ser assentadas na caixa do armário com 03 conjuntos de dobradiça em aço inox tipo "COPO" ou "CANECO" para cada porta, e ter puxadores do tipo facetado em aço fosco. Os puxadores devem ser colocados em posição a 5 cm das bordas superiores e lateral. A prateleira interna deve ter espessura de 25mm e ser montada na metade da altura da caixa do armário, sendo fixada de tal modo a suportar carga mínima de 50kg e utilizará um total de 06 parafusos "mini-fix", dois de cada lado, presos às laterais direita e esquerda e dois presos ao tampo do fundo.

Conforme imagens a baixo e detalhamento em anexo **prancha nº 10.**



Imagem -31

7.0- Armário administrativo;

7.1 Armario baixo Administrativo - MDF Araúco 305x055x088 deverá ser feito um tamponamento superior para o móvel existente, troca de fitas borda de todo o móvel. As faces laterais do tampo terão acabamento em fita de PVC rígido com espessura mínima de 2,5cm e aresta chanfrada, na cor definida, fixada por processo mecânico de colagem a quente. O mesmo deve ter as bordas arredondadas sem quinas vivas e saliencia nas extremidades de 2,5cm. A cor do MDF a ser utilizado deve ser semelhante ao móvel existente, e devera ser escolhido juntamente com o responsavel do projeto. Execução de fechamento em MDF no entorno do pilar e 2 prateleiras de 1,20x0,25 com cantos arrodeondados e extremidades chanfradas.





Imagem -32

7.2 - Armário alto administrativo 155x60x180-240x60x80-torre de nichos 035x60x180-MDF 420x60x180 fabricado em placas de MDF revestidas com laminado melamínico de baixa pressão, espessura de 25mm para as peças verticais de fechamento e 25mm para as peças horizontais de armazenamento. O tampo superior com espessura de 25mm, deve possuir borda frontal com acabamento do tipo post-forming 180°, realizado com o prolongamento do revestimento melamínico até a parte inferior do tampo revestido em seus planos superior e inferior com laminado melamínico texturizado na cor NATURA; deve ter as faces laterais e posterior revestidas com fita de PVC rígido com espessura mínima de 2mm e aresta chanfrada, na cor BEGE, fixada por processo mecânico de colagem a quente. As prateleiras deverão ser em número de 03 distribuídas ao longo da caixa do armário. Cada uma com espessura mínima de 25mm. Cada prateleira deverá suportar até 50kg. Cada prateleira utilizará um total de 06 parafusos "mini-fix", dois de cada lado, presos às laterais direita e esquerda e dois presos ao tampo do fundo. Além da fixação com "mini-fix", cada prateleira deverá ser apoiada por 06 (seis) cantoneiras de 3x3 cm, a fim de uma melhor sustentação e não sobrecarga dos "mini-fix", sendo 02 cantoneiras em cada lateral e no fundo. O armário deverá possuir sistema de amarração que impossibilite a desmontagem, avaria ou soltura das prateleiras quando submetido à guarda de processos, conforme segue: O tampo do fundo deverá ter espessura de 25mm, sendo preso à base por parafusos e buchas do tipo "mini-fix" em número de dois; deverá ser preso ao tampo superior, também por parafusos e buchas do tipo "mini-fix" em número de dois; deverá ser preso às laterais através de 06 "mini-fix", três de cada lado. As portas devem ser fabricadas em placas de MDF com laminado melamínico, espessura de 18mm, faces laterais revestidas com fita de PVC rígido com espessura mínima de 2mm e aresta chanfrada, ser assentadas na caixa do armário com 03 conjuntos de dobradiça em aço inox tipo "COPO" ou "CANECO" para cada porta, e ter puxadores do tipo facetado em aço fosco. Os puxadores devem ser colocados em posição a 5 cm das bordas superiores e lateral. A prateleira interna deve ter espessura de 25mm e ser montada na metade da altura da caixa do armário, sendo fixada de tal modo a suportar carga mínima de 50kg e utilizará um total de 06 parafusos "mini-fix", dois de cada lado, presos às laterais direita e esquerda e dois presos ao tampo do fundo.





Imagem -33

8.0 Arquivo Morto;

8.1- Arquivo morto prateleira 01 – 6,85x055x180 fabricado em placas de MDF revestidas com laminado melamínico de baixa pressão, espessura de 25mm para as peças verticais de fechamento e 25mm para as peças horizontais de armazenamento cada prateleira deverá suportar até 50kg. Cada prateleira utilizará um total de 06 parafusos "mini-fix", dois de cada lado, presos às laterais direita e esquerda e dois presos ao tampo do fundo. Além da fixação com "mini-fix", cada prateleira deverá ser apoiada por 06 (seis) cantoneiras de 3x3 cm, a fim de uma melhor sustentação e não sobrecarga dos "mini-fix", sendo 02 cantoneiras em cada lateral e no fundo. O armário deverá possuir sistema de amarração que impossibilite a desmontagem, avaria ou soltura das prateleiras quando submetido à guarda de processos, conforme segue:





Imagem -34

8.2 - Arquivo morto prateleira 02 – 7,12x055x180 fabricado em placas de MDF revestidas com laminado melamínico de baixa pressão, espessura de 25mm para as peças verticais de fechamento e 25mm para as peças horizontais de armazenamento cada prateleira deverá suportar até 50kg. Cada prateleira utilizará um total de 06 parafusos "mini-fix", dois de cada lado, presos às laterais direita e esquerda e dois presos ao tampo do fundo. Além da fixação com "mini-fix", cada prateleira deverá ser apoiada por 06 (seis) cantoneiras de 3x3 cm, a fim de uma melhor sustentação e não sobrecarga dos "mini-fix", sendo 02 cantoneiras em cada lateral e no fundo. O armário deverá possuir sistema de amarração que impossibilite a desmontagem, avaria ou soltura das prateleiras quando submetido à guarda de processos, conforme segue:



Imagem -35



9.0- Mesa arquivo morto;

9.1- Mesa arquivo morto – 120x90x75 fabricado em MDF na cor cinza puro de espessura 25mm, revestido em seus planos superior e inferior com laminado melamínico texturizado de baixa pressão, tendo as bordas anterior e posterior do tampo acabamento do tipo postforming 180°, realizado com o prolongamento do revestimento melamínico até a parte inferior do tampo, dotado de furação para passagem de cabos com acabamento em inox com tampa de fechamento nos dois extremos da maior dimensão. As faces laterais do tampo terão acabamento em fita de PVC rígido com espessura mínima de 2mm e aresta chanfrada, fixada por processo mecânico de colagem a quente.

Conforme imagens a baixo e detalhamento em anexo prancha nº 15.



Imagem -36

10.0- Armário Almoxarifado;

10.1 - Armário Almoxarifado – 390x50x180 fabricado em placas de MDF revestidas com laminado melamínico de baixa pressão, espessura de 25mm para as peças verticais de fechamento e 25mm para as peças horizontais de armazenamento. O tampo superior com espessura de 25mm, deve possuir borda frontal com acabamento do tipo post-forming 180°, realizado com o prolongamento do revestimento melamínico até a parte inferior do tampo revestido em seus planos superior e inferior com laminado melamínico texturizado; deve ter as faces laterais e posterior revestidas com fita de PVC rígido com espessura mínima de 2mm e aresta chanfrada, fixada por processo mecânico de colagem a quente. As prateleiras deverão ser em número de 03 distribuídas ao longo da caixa do armário. Cada uma com espessura mínima de 25mm. Cada prateleira deverá suportar até 50kg. Cada prateleira utilizará um total de 06 parafusos "mini-fix", dois de cada lado, presos às laterais direita e esquerda e dois presos ao tampo do fundo. Além da fixação com "mini-fix", cada prateleira deverá ser apoiada por 06 (seis) cantoneiras de 3x3 cm, a fim de uma melhor sustentação e não sobrecarga dos "mini-fix", sendo 02 cantoneiras em cada lateral e no fundo. O armário deverá possuir sistema de amarração que impossibilite a



desmontagem, avaria ou soltura das prateleiras quando submetido à guarda de processos, conforme segue: O tampo do fundo deverá ter espessura de 25mm, sendo preso à base por parafusos e buchas do tipo "mini-fix" em número de dois; deverá ser preso ao tampo superior, também por parafusos e buchas do tipo "mini-fix" em número de dois; deverá ser preso às laterais através de 06 "mini-fix", três de cada lado. As portas devem ser fabricadas em placas de MDF com laminado melamínico, espessura de 18mm, faces laterais revestidas com fita de PVC rígido com espessura mínima de 2mm e aresta chanfrada, ser assentadas na caixa do armário com 03 conjuntos de dobradiça em aço inox tipo "COPO" ou "CANECO" para cada porta, e ter puxadores do tipo facetado em aço fosco. Os puxadores devem ser colocados em posição a 5 cm das bordas superiores e lateral. A prateleira interna deve ter espessura de 25mm e ser montada na metade da altura da caixa do armário, sendo fixada de tal modo a suportar carga mínima de 50kg e utilizará um total de 06 parafusos "mini-fix", dois de cada lado, presos às laterais direita e esquerda e dois presos ao tampo do fundo.

Conforme imagens a baixo e detalhamento em anexo prancha nº 16.



Imagem -37

11.0 - Cozinha:

11.1- Aéreo Cozinha (150x50x100) fabricado em placas de MDF revestidas com laminado melamínico de baixa pressão, espessura de 25mm para as peças verticais de fechamento e 25mm para as peças horizontais de armazenamento. O tampo superior com espessura de 25mm, revestido em seus planos superior e inferior com laminado melamínico texturizado; deve ter as faces laterais e posterior revestidas com fita de PVC



rígido com espessura mínima de 2mm e aresta chanfrada, fixada por processo mecânico de colagem a quente. As prateleiras deverão ser em número de 02 distribuídas ao longo da caixa. Cada uma com espessura mínima de 25mm. Cada prateleira deverá suportar até 50kg. Cada prateleira utilizará um total de 06 parafusos "mini-fix", dois de cada lado, presos às laterais direita e esquerda e dois presos ao tampo do fundo. Além da fixação com "minifix", sendo 02 cantoneiras em cada lateral e no fundo, os puxadores devem ser do tipo facetado. O armário deverá possuir sistema de amarração que impossibilite a desmontagem, avaria ou soltura das prateleiras quando submetido à quarda de processos, conforme segue: O tampo do fundo deverá ter espessura de 25mm, sendo preso à base por parafusos e buchas do tipo "mini-fix" em número de dois; deverá ser preso ao tampo superior, também por parafusos e buchas do tipo "mini-fix" em número de dois; deverá ser preso às laterais através de 06 "mini-fix", três de cada lado. As portas devem ser fabricadas em placas de MDF com laminado melamínico, espessura de 18mm, faces laterais revestidas com fita de PVC rígido com espessura mínima de 2mm e aresta chanfrada, ser assentadas na caixa do armário com 03 conjuntos de dobradiça em aço inox tipo "COPO" ou "CANECO" para cada porta, e ter puxadores do tipo facetado em aço fosco. Os puxadores devem ser colocados em posição a 5 cm das bordas superiores e lateral.

Conforme imagens a baixo e detalhamento em anexo **prancha nº 17**.



Imagem -38

11.2 - Balcão em L cozinha – 320x140x60x75 - fabricado em placas de MDF revestidas com laminado melamínico de baixa pressão, espessura de 25mm para as peças verticais de fechamento e 25mm para as peças horizontais de armazenamento. O tampo superior com espessura de 25mm, revestido em seus planos superior e inferior com laminado



melamínico texturizado; deve ter as faces laterais e posterior revestidas com fita de PVC rígido com espessura mínima de 2mm e aresta chanfrada, fixada por processo mecânico de colagem a quente. As prateleiras deverão ser em número de 02 distribuídas ao longo da caixa. Cada uma com espessura mínima de 25mm. Cada prateleira deverá suportar até 50kg. Cada prateleira utilizará um total de 06 parafusos "mini-fix", dois de cada lado, presos às laterais direita e esquerda e dois presos ao tampo do fundo. Além da fixação com "mini-fix", sendo 02 cantoneiras em cada lateral e no fundo, os puxadores devem ser do tipo facetado. Gaveteiro com corrediça telescópica.

Conforme imagens a baixo e detalhamento em anexo prancha nº 18.



Imagem -39

12.0 Deposito;

12.1 – Deposito – 180x50x240 fabricado em placas de MDF revestidas com laminado melamínico de baixa pressão, espessura de 25mm para as peças verticais de fechamento e 25mm para as peças horizontais de armazenamento. O tampo superior com espessura de 25mm, revestido em seus planos superior e inferior com laminado melamínico texturizado; deve ter as faces laterais e posterior revestidas com fita de PVC rígido com espessura mínima de 2mm e aresta chanfrada, fixada por processo mecânico de colagem a quente. As prateleiras deverão ser em número de 02 distribuídas ao longo da caixa. Cada uma com espessura mínima de 25mm. Cada prateleira deverá suportar até 20kg. Cada prateleira utilizará um total de 06 parafusos "mini-fix", dois de cada lado, presos às laterais direita e esquerda e dois presos ao tampo do fundo. Além da fixação com "mini-fix", sendo 02 cantoneiras em cada lateral e no fundo, os puxadores devem ser do tipo facetado.



Conforme imagens a baixo e detalhamento em anexo **prancha nº 19.**



Imagem -40

13.0 Sala Presidente/Assessor;

13.1- Aparador sala presidente 150x50x75 fabricado em MDF de espessura 25mm, revestido em seus planos superior e inferior com laminado melamínico texturizado de baixa pressão, tendo as bordas anterior e posterior do tampo acabamento do tipo postforming 180°, realizado com o prolongamento do revestimento melamínico até a parte inferior do tampo. As faces laterais do tampo terão acabamento em fita de PVC rígido com espessura mínima de 2mm e aresta chanfrada, fixada por processo mecânico de colagem a quente. Puxadores do tipo facetado.





lmagem -41

13.2 – Mesa assessor 180x90x75 fabricado em MDF de espessura 25mm, revestido em seus planos superior e inferior com laminado melamínico texturizado de baixa pressão, tendo as bordas anterior e posterior do tampo acabamento do tipo postforming 180°, realizado com o prolongamento do revestimento melamínico até a parte inferior do tampo. Gaveteiro com corrediças telescópica e puxador facetado. Nicho CPU 0,50x0,50 em mdf araúco 25mm na cor cinza puro. Detalhe ripado na parte frontal. Calha embutida para iluminação em Led.





Imagem -42

13.3 - Painel Sala Presidente (220x385x05) na cor cinza puro marca araúco fabricado em MDF de espessura 25mm, revestido em seus planos superior e inferior com laminado melamínico texturizado de baixa pressão com revestimento e acabamento com fita de borda em PVC. Acompanha suporte para fixação da TV. MEDIDAS: 300 cm de altura x 200 de largura x 5 de profundidade. Detalhe em MDF ripado frontal e execução de 03 prateleiras 120x30 laminado melamínico texturizado de baixa pressão, tendo as bordas posterior com acabamento do tipo post-forming 180°,





Imagem -43

13.4 - Mesa de escritório em L (220x230x75) com 3 gavetas 2 portas prateleira e 2 nichos. Mesa em L, dimensões: 255m x 0,90m x 0,75m (comprimento x largura x altura), Mesa em L: fabricada em MDF de espessura 25mm, revestido em seus planos superior e inferior com laminado melamínico texturizado de baixa pressão, tendo as bordas anterior e posterior do tampo acabamento do tipo post-forming 180°, realizado com o prolongamento do revestimento melamínico até a parte inferior do tampo, dotado de furação para passagem de cabos com acabamento em inox com tampa de fechamento nos dois extremos da maior dimensão. As faces laterais do tampo terão acabamento em fita de PVC rígido com espessura mínima de 2mm e aresta chanfrada, fixada por processo mecânico de colagem a quente. Detalhe frontal com mdf ripado de 4 cm com espaçamento de 1cm entre elas. A fixação do painel frontal na estrutura. A sustentação do tampo deverá ser através de suas estruturas laterais, interligadas por calha horizontal, que deverão propiciar a estruturação do conjunto. Pés laterais: As estruturas laterais em forma de um "L", com medidas totais. Gaveteiro Fabricado em MDF com espessura de 18mm, revestido em laminado melamínico texturizado na cor cinza puro (laterais, frente e fundo). Tampo duplo na cor grafito, com espessura de 25 mm com borda frontal com acabamento do tipo post-forming 180°, realizado com o prolongamento do revestimento melamínico até a parte inferior do tampo revestido em seus planos superior e inferior com laminado melamínico texturizado na cor definida. Laterais em fita de PVC rígido na cor definida com no mínimo 2mm de espessura e aresta chanfrada. Gavetas em MDF 18mm, dotadas de corrediças e roldanas de aço. Dobradiças e corrediças devem ser com amortecedores. A parte frontal das gavetas será também em MDF, revestido com laminado melamínico



texturizado. Puxadores do tipo facetado. Perfil de led embutido luz 3000k embutido no detalhe ripado frontal do móvel.

Conforme imagens a baixo e detalhamento em anexo prancha nº 23.



Imagem -44

14.0 - Direção Geral;

14.1 - Mesa Direção Geral - Mesa em L , dimensões: 255m x 0,90m x 0,75m (comprimento x largura x altura), Mesa em L: fabricada em MDF de espessura 25mm, revestido em seus planos superior e inferior com laminado melamínico texturizado de baixa pressão, tendo as bordas anterior e posterior do tampo acabamento do tipo postforming 180°, realizado com o prolongamento do revestimento melamínico até a parte



inferior do tampo, dotado de furação para passagem de cabos com acabamento em inox com tampa de fechamento nos dois extremos da maior dimensão. As faces laterais do tampo terão acabamento em fita de PVC rígido com espessura mínima de 2mm e aresta chanfrada, fixada por processo mecânico de colagem a quente. A fixação do painel frontal na estrutura. A sustentação do tampo deverá ser através de suas estruturas laterais, interligadas por calha horizontal, que deverão propiciar a estruturação do conjunto. Pés laterais: As estruturas laterais em forma de um "L", com medidas totais. Gaveteiro Fabricado em MDF com espessura de 18mm, revestido em laminado melamínico texturizado na cor cinza puro (laterais, frente e fundo). Tampo duplo na cor grafito, com espessura de 25 mm com borda frontal com acabamento do tipo post-forming 180°, realizado com o prolongamento do revestimento melamínico até a parte inferior do tampo revestido em seus planos superior e inferior com laminado melamínico texturizado na cor definida. Laterais em fita de PVC rígido na cor definida com no mínimo 2mm de espessura e aresta chanfrada. Gavetas em MDF 18mm, dotadas de corrediças e roldanas de aço. Dobradiças e corrediças devem ser com amortecedores. A parte frontal das gavetas será também em MDF, revestido com laminado melamínico texturizado. Puxadores do tipo facetado.

Conforme imagens a baixo e detalhamento em anexo prancha nº 24.

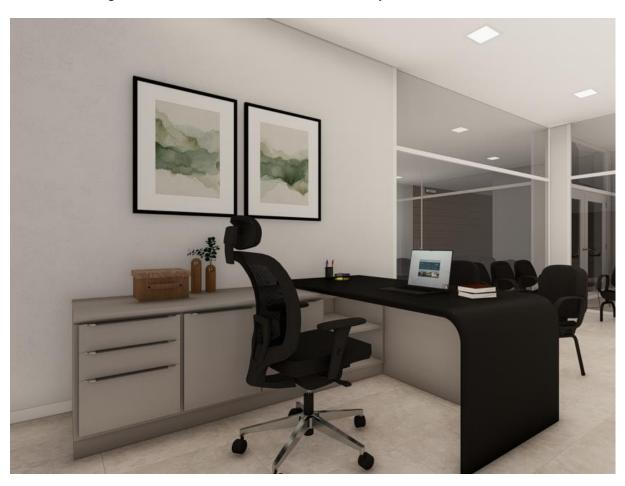


Imagem -45



14.2 - Aparador Direção Geral (230x060-270x060) deverá ser feito um tamponamento superior para o móvel existente, troca de fitas borda de todo o móvel. As faces laterais do tampo terão acabamento em fita de PVC rígido com espessura mínima de 2,5cm e aresta chanfrada, na cor definida, fixada por processo mecânico de colagem a quente. O mesmo deve ter as bordas arredondadas sem quinas vivas e saliencia nas extremidades de 2,5cm. Prateleiras também devem passar pelo mesmo sistema de restauro aresta chanfrada, na cor definida, fixada por processo mecânico de colagem a quente A cor do MDF a ser utilizado deve ser semelhante ao móvel existente, e devera ser escolhido juntamente com o responsavel do projeto.

Conforme imagens a baixo e detalhamento em anexo prancha nº 25.



Imagem -46

15.0 Plenário;

15.1 – Mesa Plenário (150x90x75) fabricado em MDF de espessura 25mm, revestido em seus planos superior e inferior com laminado melamínico texturizado de baixa pressão, tendo as bordas anterior e posterior do tampo acabamento do tipo postforming 180°, realizado com o prolongamento do revestimento melamínico até a parte inferior do tampo. Gaveteiro com corrediças telescópica e puxador facetado. Nicho cpu 0,50x0,50 em mdf araúco 25mm na cor cinza puro. Detalhe ripado na parte frontal.

Conforme imagens a baixo e detalhamento em anexo **prancha nº 26.**



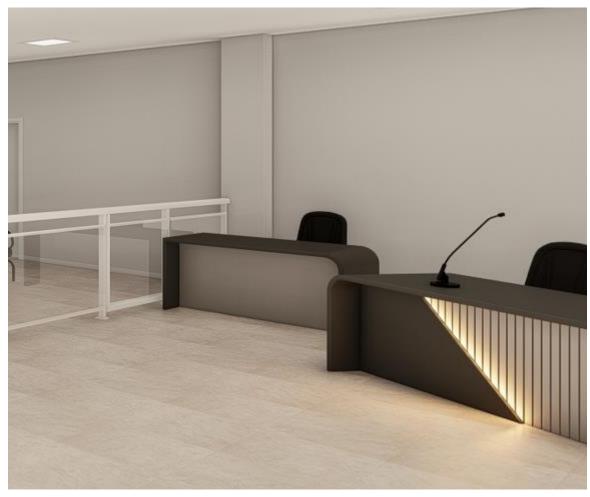


Imagem -46

15.2 - Plenário (965x90x75) fabricado em MDF de espessura 25mm, revestido em seus planos superior e inferior com laminado melamínico texturizado de baixa pressão. tendo as bordas anterior e posterior do tampo acabamento do tipo post-forming 180°, realizado com o prolongamento do revestimento melamínico até a parte inferior do tampo. Gaveteiro com corrediças telescópica e puxador facetado. Nicho cpu 0,50x0,50 em mdf araúco 25mm na cor cinza puro. Detalhe ripado na parte frontal. Calha embutida para iluminação LED. As bordas anterior e posterior do tampo com acabamento do tipo post-forming 180°, realizado com o prolongamento do revestimento melamínico até a parte inferior do tampo, dotado de furação para passagem de cabos com acabamento em inox com tampa de fechamento removível nos dois extremos da maior dimensão. As faces laterais do tampo terão acabamento em fita de PVC rígido com espessura mínima de 2mm e aresta chanfrada, na cor grafito, fixada por processo mecânico de colagem a quente. A estrutura de sustentação deverá ser executada em chapa metálica dobrada e soldada sem que haja vestígios da solda, com espessura mínima de 1,9mm, compondo dois apoios laterais nos extremos da maior dimensão com preparação para instalação de infraestrutura elétrica.

O conjunto dos dois apoios deve estar apto para garantir a estabilidade do conjunto durante a realização das atividades às quais o mobiliário foi destinado.



Conforme imagens a baixo e detalhamento em anexo **prancha nº 27-28-29.**



Imagem -47



lmagem -48





Imagem - 49



lmagem -50



lmagem -51





Imagem -52



Imagem -53

16.0 Armário baixo;

16.1- Armário Contabilidade - (420x80x60) fabricado em placas de MDF revestidas com laminado melamínico de baixa pressão, espessura de 25mm para as peças verticais de fechamento e 25mm para as peças horizontais de armazenamento. O tampo superior com espessura de 25mm, deve possuir borda frontal com acabamento do tipo post-forming 180°, realizado com o prolongamento do revestimento melamínico até a parte inferior do tampo revestido em seus planos superior e inferior com laminado melamínico texturizado na cor NATURA; deve ter as faces laterais e posterior revestidas com fita de PVC rígido com espessura mínima de 2mm e aresta chanfrada, na cor BEGE, fixada por processo mecânico de colagem a quente. As prateleiras deverão ser em número de 03 distribuídas ao longo da caixa do armário. Cada uma com espessura mínima de 25mm. Cada prateleira deverá suportar até 50kg. Cada prateleira utilizará um total de 06 parafusos "mini-fix", dois de cada lado, presos às laterais direita e esquerda e dois presos ao tampo do fundo. Além da fixação com "mini-fix", cada prateleira deverá ser apoiada por 06 (seis) cantoneiras de 3x3 cm, a fim de uma melhor sustentação e não sobrecarga dos "mini-fix", sendo 02 cantoneiras em cada lateral e no fundo. O armário deverá possuir sistema de amarração que impossibilite a desmontagem, avaria ou soltura das prateleiras quando submetido à guarda de processos, conforme segue: O tampo do fundo deverá ter espessura de 25mm, sendo preso à base por parafusos e buchas do tipo "mini-fix" em número de dois; deverá ser preso ao tampo superior, também por parafusos e buchas do tipo "mini-fix" em número de dois; deverá ser preso às laterais através de 06 "mini-fix", três de cada lado.

As portas devem ser fabricadas em placas de MDF com laminado melamínico, espessura de 18mm, faces laterais revestidas com fita de PVC rígido com espessura mínima de 2mm e aresta chanfrada, ser assentadas na caixa do armário com 03 conjuntos de dobradiça em aço inox tipo "COPO" ou "CANECO" para cada porta, e ter puxadores do tipo facetado em aço fosco. Os puxadores devem ser colocados em posição a 5 cm das bordas



superiores e lateral. A prateleira interna deve ter espessura de 25mm e ser montada na metade da altura da caixa do armário, sendo fixada de tal modo a suportar carga mínima de 50kg e utilizará um total de 06 parafusos "mini-fix", dois de cada lado, presos às laterais direita e esquerda e dois presos ao tampo do fundo.

Conforme imagens a baixo e detalhamento em anexo prancha nº 30.



Imagem -54

16.2 - Armário Jurídico- (420x80x60) fabricado em placas de MDF revestidas com laminado melamínico de baixa pressão, espessura de 25mm para as peças verticais de fechamento e 25mm para as peças horizontais de armazenamento. O tampo superior com espessura de 25mm, deve possuir borda frontal com acabamento do tipo post-forming 180°, realizado com o prolongamento do revestimento melamínico até a parte inferior do tampo revestido em seus planos superior e inferior com laminado melamínico texturizado na cor NATURA; deve ter as faces laterais e posterior revestidas com fita de PVC rígido com espessura mínima de 2mm e aresta chanfrada, na cor BEGE, fixada por processo mecânico de colagem a quente. As prateleiras deverão ser em número de 03 distribuídas ao longo da caixa do armário. Cada uma com espessura mínima de 25mm. Cada prateleira deverá suportar até 50kg. Cada prateleira utilizará um total de 06 parafusos "mini-fix", dois de cada lado, presos às laterais direita e esquerda e dois presos ao tampo do fundo. Além da fixação com "mini-fix", cada prateleira deverá ser apoiada por 06 (seis) cantoneiras de 3x3 cm, a fim de uma melhor sustentação e não sobrecarga dos "mini-fix", sendo 02 cantoneiras em cada lateral e no fundo. O armário deverá possuir sistema de amarração que impossibilite a desmontagem, avaria ou soltura das prateleiras quando submetido à quarda de processos, conforme seque: O tampo do fundo deverá ter espessura de 25mm, sendo preso à base por parafusos e buchas do tipo "mini-fix" em número de dois; deverá ser preso ao tampo superior, também por parafusos e buchas do tipo "mini-fix" em número de dois; deverá ser preso às laterais através de 06 "mini-fix", três de cada lado.

As portas devem ser fabricadas em placas de MDF com laminado melamínico, espessura de 18mm, faces laterais revestidas com fita de PVC rígido com espessura mínima de 2mm e aresta chanfrada, ser assentadas na caixa do armário com 03 conjuntos de dobradiça em aço inox tipo "COPO" ou "CANECO" para cada porta, e ter puxadores do tipo facetado



em aço fosco. Os puxadores devem ser colocados em posição a 5 cm das bordas superiores e lateral. A prateleira interna deve ter espessura de 25mm e ser montada na metade da altura da caixa do armário, sendo fixada de tal modo a suportar carga mínima de 50kg e utilizará um total de 06 parafusos "mini-fix", dois de cada lado, presos às laterais direita e esquerda e dois presos ao tampo do fundo.

Conforme imagens a baixo e detalhamento em anexo **prancha nº 30.**



Imagem -55

Conforme imagens a baixo e detalhamento em anexo **prancha nº 30.**

17. Cadeira Presidencial;

17.1- Cadeira De Escritório conforme NR 17 com base cromada cadeira tenha inclinação e adaptação à curvatura da coluna, para que ombros e quadris mantenham alinhados o braço da cadeira – indicações -Meta Parts C310 cor Preta Material do estofamento: Mesh com base cromada confortável e durável. Apoios de braços confortáveis, com rodas, giratória, apoio lombar fixo.

Conforme imagens a baixo.











Imagem -56



Imagem -57



18.0 Cadeira longarina;

18.1- Cadeira longarina 03 lugares cromada prata com almofada. Assentos largos (50 cm) e encostos altos (48 cm) Resistência superior: Com capacidade para 150 kg por assento, a estrutura reforçada com espessura de 1.3 mm no assento e encosto acabamento cromado em prata Peso máximo por assento: 150 Medidas do Assento: 50 cm de largura-Altura do Encosto: 48 cm Altura do chão até o assento: 40 cm-Altura do assento até o encosto: 37 cm-Espessura do Assento e Encosto: 1.3 mm - Espessura dos Braços e Pernas: 1.2 mm - Altura: 77.00 cm -Comprimento: 182.00 cm. Os itens não devem ser comprados sem a aprovação do responsável técnico do projeto.

Conforme imagens a baixo.



Imagem -58

19.0 - Cadeira Recepção;

19.1 – Cadeira Office Viena Base Fixa Altura do encosto 93 cm Altura do assento 45 cm Largura do assento 44 cm Profundidade 46 cm - Peso suportado 130 kg – Material-Metal, polipropileno e tecido estofado. Os itens não devem ser comprados sem a aprovação do responsável técnico do projeto.

Conforme imagens a baixo.





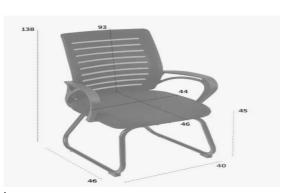


Imagem 59

20. Poltrona Liz;

20.1 Poltrona Para Sala Escritório Recepção Liz courino marrom e Cinza-escuro. Dimensões: 79cm de largura, 86cm de altura e 75cm de profundidade. Capacidade 130 kg. Os itens não devem ser comprados sem a aprovação do responsável técnico do projeto.

Conforme imagens a baixo.



Imagem 60

Santo Augusto/RS, 26 de maio de 2025.

Otavio Polo Arquiteto e Urbanista CAU A3894-6

Responsável Técnico

Projeto de Mobiliário Câmara Municipal de Vereadores Santo Augusto - RS

DADOS DO ORÇAMENTO						
Data-Referência (SINAPI Porto Alegre) abr-25						
BDI		24,23%				
Encargos Sociais	Horista	112,84%				
Sem Desoneração	Mensalista	69,95%				

	RESUMO DAS METAS									
LOTE	МЕТА	DESCRIÇÃO	BDI	ENCARGOS SOCIAIS	TOTAL (R\$) MÃO DE OBRA	TOTAL (R\$) MATERIAL	TOTAL GERAL (R\$)			
1	1 1	Mobiliário da Câmara Municipal de Vereadores de Santo Augusto	24,23%	69,95%	161.304,96	241.957,44	403.262,40			
		TOTAL			161.304,96	241.957,44	403.262,40			

Responsável Técnico pela Elaboração do Orçamento:	
Otávio Polo	
CAU A3894-6	

Santo Augusto, 4 de setembro de 2025

DADOS DO ORÇAMENTO						
Data-Referência (SINAPI Porto Alegre) abr-25						
BDI		24,23%				
Encargos Sociais	Horista	112,84%				
Sem Desoneração	Mensalista	69,95%				

					PLANIL	IA ORÇAN	/IENTÁRIA	4					
ITEM	FONTE	CÓDIGO	DESCRIÇÃO	UNID	QUANT	BDI	ENCARGOS SOCIAIS	PREÇO UNITÁRIO (R\$) MÃO DE OBRA (C/ BDI)	PREÇO UNITÁRIO (R\$) MATERIAL (C/ BDI)	TOTAL UNITÁRIO (R\$) (C/ BDI)	TOTAL (R\$) MÃO DE OBRA	TOTAL (R\$) MATERIAL	TOTAL GERAL (R\$)
			TOTAL								161.304,96	241.957,44	403.262,40
		Mobiliário	da Câmara Municipal de Vereadores de Sa	anto Augus	to								
1.		Plenário						-		-	30.445,29	45.668,15	76.113,44
1.1	Cotação	026	Mesa 150x90x75 cm, com nicho para CPU e gaveta - Detalhamento 26	pç	1,00	24,23%	69,16%	1.656,40	2.484,60	4.141,00	1.656,40	2.484,60	4.141,00
1.2	Cotação	027	Plenário 965x90x75 cm - Detalhamentos 27, 28 e 29	pç	1,00	24,23%	69,16%	12.224,23	18.336,35	30.560,58	12.224,23	18.336,35	30.560,58
1.3	Cotação	031	Cadeira de Escritório Ergonômica Presidencial - Item 18 do Memorial Descritivo	рç	10,00	24,23%	69,16%	640,69	961,04	1.601,73	6.406,90	9.610,40	16.017,30
1.4	Cotação	032	Cadeira Longarinas Estofadas 3 assentos - Item 19 do Memorial Descritivo	pç	32,00	24,23%	69,16%	317,43	476,15	793,58	10.157,76	15.236,80	25.394,56
2.		Sala do Pres	idente e Acessor					-		-	10.034,38	15.051,63	25.086,01
2.1	Cotação	020	Aparador 150x75x50 cm - Detalhamento 20	pç	1,00	24,23%	69,16%	1.788,91	2.683,37	4.472,28	1.788,91	2.683,37	4.472,28
2.2	Cotação	021	Mesa 180x90x75 cm - Detalhamento 21	pç	1,00	24,23%	69,16%	1.109,78	1.664,69	2.774,47	1.109,78	1.664,69	2.774,47
2.3	Cotação	022	Painel 220x385 cm com 3 prateleiras - Detalhamento 22	pç	1,00	24,23%	69,16%	1.434,44	2.151,67	3.586,11	1.434,44	2.151,67	3.586,11
2.4	Cotação	023	Mesa com Ripado 255x70x75 cm - Detalhamento 23	pç	1,00	24,23%	69,16%	3.610,95	5.416,43	9.027,38	3.610,95	5.416,43	9.027,38
2.5	Cotação	008	Mesa orgânica 120x80x40 cm - Detalhamento 08	pç	1,00	24,23%	69,16%	1.003,78	1.505,67	2.509,45	1.003,78	1.505,67	2.509,45
2.6	Cotação	034	Poltrona - Item 21 do Memorial Descritivo	pç	4,00	24,23%	69,16%	,	407,45	679,08	1.086,52	1.629,80	2.716,32
3.		Direção Ger	al					-		-	6.468,41	9.702,67	16.171,08
3.1	Cotação	024	Mesa 255x90x75 cm - Detalhamento 24	pç	1,00	24,23%	69,16%	3.445,31	5.167,97	8.613,28	3.445,31	5.167,97	8.613,28
3.2	Cotação	025	Restauração de Aparador Existente 270x75x55 cm com prateleiras - Detalhamento 25	pç	1,00	24,23%	69,16%	1.557,01	2.335,53	3.892,54	1.557,01	2.335,53	3.892,54
3.3	Cotação	031	Cadeira de Escritório Ergonômica Presidencial - Item 18 do Memorial Descritivo	pç	1,00	24,23%	69,16%	640,69	961,04	1.601,73	640,69	961,04	1.601,73
3.4	Cotação	032	Cadeira Longarinas Estofadas 3 assentos - Item 19 do Memorial Descritivo	pç	2,00	24,23%	69,16%	317,43	476,15	793,58	634,86	952,30	1.587,16
3.5	Cotação	033	Cadeira de Escritório Recepção - Item 20 do Memorial Descritivo	pç	1,00	24,23%	69,16%	190,54	285,83	476,37	190,54	285,83	476,37

4.		Gabinetes						-		-	22.789,76	34.184,96	56.974,72
		Gubinetes									22.703,70	34.104,50	30.374,72
4.1	Cotação	006	Mesa em L 200x230x75 cm, com nicho, armário e gaveteiro - Detalhamentos 06 e 07	pç	8,00	24,23%	69,16%	2.017,49	3.026,25	5.043,74	16.139,92	24.210,00	40.349,92
4.2	Cotação	031	Cadeira de Escritório Ergonômica Presidencial - Item 18 do Memorial Descritivo	pç	8,00	24,23%	69,16%	640,69	961,04	1.601,73	5.125,52	7.688,32	12.813,84
4.3	Cotação	033	Cadeira de Escritório Recepção - Item 20 do Memorial Descritivo	рç	8,00	24,23%	69,16%	190,54	285,83	476,37	1.524,32	2.286,64	3.810,96
5.		Salas de Es						-		-	3.277,28	4.915,94	8.193,22
5.1	Cotação	008	Mesa orgânica 120x80x40 cm - Detalhamento 08	pç	2,00	24,23%	69,16%	1.003,78	1.505,67	2.509,45	2.007,56	3.011,34	5.018,90
5.2	Cotação	032	Cadeira Longarinas Estofadas 3 assentos - Item 19 do Memorial Descritivo	рç	4,00	24,23%	69,16%	317,43	476,15	793,58	1.269,72	1.904,60	3.174,32
6.		Jurídico						-		-	13.721,03	20.581,65	34.302,68
6.1	Cotação	009	Mesa 160x90x75 cm, com nicho para CPU e gaveta - Detalhamento 09	рç	2,00	24,23%	69,16%	1.424,50	2.136,76	3.561,26	2.849,00	4.273,52	7.122,52
6.2	Cotação	010	Armário 420x180x50 cm - Detalhamento 10	pç	1,00	24,23%	69,16%	5.085,14	7.627,73	12.712,87	5.085,14	7.627,73	12.712,87
6.3	Cotação	030	Armário Baixo 420x75x60 cm - Detalhamento 30	pç	1,00	24,23%	69,16%	4.124,43	6.186,66	10.311,09	4.124,43	6.186,66	10.311,09
6.4	Cotação	031	Cadeira de Escritório Ergonômica Presidencial - Item 18 do Memorial Descritivo	рç	2,00	24,23%	69,16%	640,69	961,04	1.601,73	1.281,38	1.922,08	3.203,46
6.5	Cotação	033	Cadeira de Escritório Recepção - Item 20 do Memorial Descritivo	рç	2,00	24,23%	69,16%	190,54	285,83	476,37	381,08	571,66	952,74
7.		Contabilida						-		-	13.721,03	20.581,65	34.302,68
7.1	Cotação	009	Mesa 160x90x75 cm, com nicho para CPU e gaveta - Detalhamento 09	рç	2,00	24,23%	69,16%	1.424,50	2.136,76	3.561,26	2.849,00	4.273,52	7.122,52
7.2	Cotação	010	Armário 420x180x50 cm - Detalhamento 10	pç	1,00	24,23%	69,16%	5.085,14	7.627,73	12.712,87	5.085,14	7.627,73	12.712,87
7.3	Cotação	030	Armário Baixo 420x75x60 cm - Detalhamento 30	рç	1,00	24,23%	69,16%	4.124,43	6.186,66	10.311,09	4.124,43	6.186,66	10.311,09
7.4	Cotação	031	Cadeira de Escritório Ergonômica Presidencial - Item 18 do Memorial Descritivo	pç	2,00	24,23%	69,16%	640,69	961,04	1.601,73	1.281,38	1.922,08	3.203,46
7.5	Cotação	033	Cadeira de Escritório Recepção - Item 20 do Memorial Descritivo	рç	2,00	24,23%	69,16%	190,54	285,83	476,37	381,08	571,66	952,74
8.		Administra						-		-	12.602,28	18.903,56	31.505,84
8.1	Cotação	009	Mesa 160x90x75 cm, com nicho para CPU e gaveta - Detalhamento 09	pç	4,00	24,23%	69,16%	1.424,50	2.136,76	3.561,26	5.698,00	8.547,04	14.245,04
8.2	Cotação	011	Restauração de Armário Existente 305x75x55 cm - Detalhamento 11	vb	1,00	24,23%	69,16%	612,86	919,31	1.532,17	612,86	919,31	1.532,17
8.3	Cotação	012	Armário 420x180x60 cm - Detalhamento 12	pç	1,00	24,23%	69,16%	3.347,58	5.021,39	8.368,97	3.347,58	5.021,39	8.368,97
8.4	Cotação	031	Cadeira de Escritório Ergonômica Presidencial - Item 18 do Memorial Descritivo	pç	4,00	24,23%	69,16%	640,69	961,04	1.601,73	2.562,76	3.844,16	6.406,92
8.5	Cotação	033	Cadeira de Escritório Recepção - Item 20 do Memorial Descritivo	pç	2,00	24,23%	69,16%	190,54	285,83	476,37	381,08	571,66	952,74

9.		Sala de Reu	niões					-		-	16.771,60	25.157,52	41.929,12
9.1	Cotação	003	Restauração de Aparador Existente 430x55x87,5 cm - Detalhamento 03	vb	1,00	24,23%	69,16%	752,00	1.128,01	1.880,01	752,00	1.128,01	1.880,01
9.2	Cotação	004	Painel 202x300x5 cm - Detalhamento 04	pç	1,00	24,23%	69,16%	1.631,55	2.447,33	4.078,88	1.631,55	2.447,33	4.078,88
9.3	Cotação	005	Mesa 500x220x75 cm - Detalhamento 05	pç	1,00	24,23%	69,16%	2.855,63	4.283,46	7.139,09	2.855,63	4.283,46	7.139,09
9.4	Cotação	031	Cadeira de Escritório Ergonômica Presidencial - Item 18 do Memorial Descritivo	pç	18,00	24,23%	69,16%	640,69	961,04	1.601,73	11.532,42	17.298,72	28.831,14
10.		Sala de Con	nissões					-		-	9.567,46	14.351,27	23.918,73
10.1	Cotação	001	Restauração de Armário Existente 170x55x87,5 cm - Detalhamento 01	vb	1,00	24,23%	69,16%	989,70	1.484,55	2.474,25	989,70	1.484,55	2.474,25
10.2	Cotação	002	Restauração de Mesa Existente 365x115x73 cm - Detalhamento 02	vb	1,00	24,23%	69,16%	889,48	1.334,24	2.223,72	889,48	1.334,24	2.223,72
10.3	Cotação	031	Cadeira de Escritório Ergonômica Presidencial - ltem 18 do Memorial Descritivo	pç	12,00	24,23%	69,16%	640,69	961,04	1.601,73	7.688,28	11.532,48	19.220,76
11.		Arquivo Mo	orto					-		-	14.269,93	21.404,94	35.674,87
11.1	Cotação	013	Prateleira 685x180x55 cm - Detalhamento 13	pç	1,00	24,23%	69,16%	6.509,65	9.764,48	16.274,13	6.509,65	9.764,48	16.274,13
11.2	Cotação	014	Prateleira 712x180x55 cm - Detalhamento 14	pç	1,00	24,23%	69,16%	6.509,65	9.764,48	16.274,13	6.509,65	9.764,48	16.274,13
11.3	Cotação	015	Mesa 120x90x75 cm - Detalhamento 15	pç	1,00	24,23%	69,16%	1.060,09	1.590,15	2.650,24	1.060,09	1.590,15	2.650,24
11.4	Cotação	033	Cadeira de Escritório Recepção - Item 20 do Memorial Descritivo	рç	1,00	24,23%	69,16%	190,54	285,83	476,37	190,54	285,83	476,37
12.		Cozinha						-		-	5.780,83	8.671,26	14.452,09
12.1	Cotação	017	Balcão Aéreo 150x100x50 cm - Detalhamento 17	рç	1,00	24,23%	69,16%	1.722,65	2.583,99	4.306,64	1.722,65	2.583,99	4.306,64
12.2	Cotação	018	Balcão 320x75x50 cm - Detalhamento 18	pç	1,00	24,23%	69,16%	4.058,18	6.087,27	10.145,45	4.058,18	6.087,27	10.145,45
13.		Depósito						-		-	1.855,16	2.782,76	4.637,92
13.1	Cotação	019	Armário 180x50 cm - Detalhamento 19	рç	1,00	24,23%	69,16%	1.855,16	2.782,76	4.637,92	1.855,16	2.782,76	4.637,92

Responsável Técnico pela Elaboração do Orçamento:	
Otávio Polo	
CAU A3894-6	Sant

	Orçamento de Mobiliário		
	Item	•	Valor
1	Aparador comissões - 1,70x0,55x0,90 - Troca de tamponamento. Bordas arredondadas. Troca de fitas bordas	R\$	1.850,00
2	Mesa Comissões - 3,65x1,15x0,75 - Recorte de quinas vivas. Bordas arredondadas. Painel inferior de sustentação. Troca de fitas bordas.	R\$	1.700,00
3	Aparador Reuniões - 4,30x0,55 Troca de tamponamento superior. Bordas arredondadas. Troca de fitas bordas	R\$	1.500,00
4	Painel Reuniões - 2,00x3,00x0,05 - MDF Arauco Grafito - Com frizzos a cada 0,58cm	R\$	3.150,00
5	Mesa Reunião - 5,00x2,20x0,70 MDF Arauco grafito 25mm	R\$	5.680,00
6	Gabinete-01 - Mesa em L 2,00x2,30x0,75 Nicho, armario e gaveteiro.	R\$	3.920,00
7	Gabinete-02 -Mesa em L 2,00x2,30x0,75 Nicho, armario e gaveteiro.	R\$	3.920,00
8	Gabinete-03 -Mesa em L 2,00x2,30x0,75 Nicho, armario e gaveteiro.	R\$	3.920,00
9	Gabinete-04 -Mesa em L 2,00x2,30x0,75 Nicho, armario e gaveteiro.	R\$	3.920,00
10	Gabinete-05 -Mesa em L 2,00x2,30x0,75 Nicho, armario e gaveteiro.	R\$	3.920,00
11	Gabinete-06 -Mesa em L 2,00x2,30x0,75 Nicho, armario e gaveteiro.	R\$	3.920,00
12	Gabinete-07 -Mesa em L 2,00x2,30x0,75 Nicho, armario e gaveteiro.	R\$	3.920,00
13	Gabinete-08 -Mesa em L 2,00x2,30x0,75 Nicho, armario e gaveteiro.	R\$	3.920,00
14	Sala de Espera - Mesa organica em MDF 25mm 120x0,80x0,40	R\$	1.500,00
15	Mesa Sala de Espera 120x0,80x0,40	R\$	1.500,00
16	Mesa Administração - 1,60x0,90x0,75 Nicho CPU e gaveta.	R\$	2.400,00
17	Aparador Administração- 3,05x0,83 troca de tamponamento - 3 Prateleiras MDF Arauco grafito 25 mm1,20x0,25	R\$	1.000,00
18	Armario Alto Administração - 155x0,60x0,80 armario baixo 2,40x0,60x0,80- Torre nichos 0,35x0,60x1,80	R\$	6.250,00
19	Armario baixo Juridico - 4,20x0,80x0,60 - 5 portas - 4 gavetões, 5 gavetas e 2 nichos	R\$	8.100,00

20	Mesa Juridico 1,60x0,90x0,75 Nicho CPU e gaveta.	R\$	2.240,00
21	Armario alto Juridico - 100x0,50x1,80- Prateleiras		
21	1,00x0,50x1,80 armario baixo 210x0,50x0,80	R\$	9.500,00
22	Mesa Contabilidade 1,60x0,90x0,75 Nicho CPU e gaveta.	R\$	2 290 00
		КФ	2.380,00
23	Armario baixo Contabilidade - 4,20x0,80x0,60 - 5 portas - 4	DΦ	0.140.00
	gavetões, 5 gavetas e 2 nichos	R\$	8.140,00
24	Armario alto Juridico - 100x0,50x1,80- Prateleiras		
	1,00x0,50x1,80 armario baixo 210x0,50x0,80	R\$	9.500,00
25	Prateleira arquivo morto 01 - 7,12x0,55x1,80	R\$	12.300,00
26	Prateleira arquivo morto 02 - 6,81x0,55x1,80	R\$	12.300,00
27	Mesa arquivo morto 1,20x0,90x0,75	R\$	2.000,00
28	Armario Almoxarifado - 3,90x0,50x1,80	R\$	7.350,00
29	Áereo Cozinha - 1,50x0,50x1,00	R\$	3.200,00
30	Balcao Cozinha - 3,20x0,60x0,75	R\$	7.700,00
31	Armario Deposito - 1,35x0,50	R\$	3.400,00
32	Aparador Acessor - 1,50,0,50x0,75	R\$	3.000,00
33	Mesa Acessor - Nicho CPU e gaveta 1,80x0,90x0,75	R\$	2.000,00
2.4	Painel Presidente - 2,20x3,85x0,05 - 3 prateleiras		
34	1,20x0,30x0,05	R\$	2.360,00
25	Mesa Presidente - 2,20x2,30x0,75- Nicho cpu gaveteiro e		
35	armario.	R\$	6.600,00
26	Mesa Direção Geral - 2,00x2,30x0,75- Nicho cpu gaveteiro		
36	e armario.	R\$	6.600,00
27	Aparador Direção Geral - 2,30x0,60-2,70x0,60 troca de		
37	tamponamento e recorte de quinas vivas prateleiras.	R\$	3.000,00
38	Mesa Plenario - 1,50x0,90x0,75 - Nicho Cpu e gaveta	R\$	3.000,00
39	Mesa Plenario-	R\$	23.000,00
	VALOR TOTAL	R\$	195.560,00

Santo Augusto, 20 de maio de 2025

Móveis Trindade CNPJ: 23.078.032/0001-05

	Orçamento de Mobiliário		
	Item		Valor
	Aparador comissões - 1,70x0,55x0,90 - Troca de		
1	tamponamento. Bordas arredondadas. Troca de fitas		
	bordas	R\$	1.800,00
	Mesa Comissões - 3,65x1,15x0,75 - Recorte de quinas vivas.		
2	Bordas arredondadas. Painel inferior de sustentação. Troca		
	de fitas bordas.	R\$	1.500,00
_			
3	Aparador Reuniões - 4,30x0,55 Troca de tamponamento		
	superior. Bordas arredondadas. Troca de fitas bordas	R\$	1.300,00
4	Painel Reuniões - 2,00x3,00x0,05 - MDF Arauco Grafito -		
<u> </u>	Com frizzos a cada 0,58cm	R\$	3.100,00
5	Mana Barrião - E 00/2 20 0 70 MBE 4 - 51 05	54	F 600 05
	Mesa Reunião - 5,00x2,20x0,70 MDF Arauco grafito 25mm	R\$	5.600,00
6	Gabinete-01 - Mesa em L 2,00x2,30x0,75 Nicho, armario e		
	gaveteiro.	R\$	3.980,00
7	Gabinete-02 -Mesa em L 2,00x2,30x0,75 Nicho, armario e		
	gaveteiro.	R\$	3.980,00
8	Gabinete-03 -Mesa em L 2,00x2,30x0,75 Nicho, armario e		
	gaveteiro.	R\$	3.980,00
9	Gabinete-04 -Mesa em L 2,00x2,30x0,75 Nicho, armario e	54	2 222 22
	gaveteiro.	R\$	3.980,00
10	Gabinete-05 -Mesa em L 2,00x2,30x0,75 Nicho, armario e	54	2 000 00
	gaveteiro.	R\$	3.980,00
11	Gabinete-06 -Mesa em L 2,00x2,30x0,75 Nicho, armario e	D¢	2 000 00
	gaveteiro. Gabinete-07 -Mesa em L 2,00x2,30x0,75 Nicho, armario e	R\$	3.980,00
12		P.¢	2 000 00
	gaveteiro. Gabinete-08 -Mesa em L 2,00x2,30x0,75 Nicho, armario e	R\$	3.980,00
13		D¢	2 000 00
	gaveteiro. Sala de Espera - Mesa organica em MDF 25mm	R\$	3.980,00
14	120x0,80x0,40	R\$	1 450 00
15	, ,	 	1.450,00
15	Mesa Sala de Espera 120x0,80x0,40	R\$	1.450,00
16	Mesa Administração - 1,60x0,90x0,75 Nicho CPU e gaveta.	R\$	2.350,00
	Aparador Administração- 3,05x0,83 troca de	1/2	2.330,00
17	tamponamento - 3 Prateleiras MDF Arauco grafito 25		
	mm1,20x0,25	R\$	800,00
	Armario Alto Administração - 155x0,60x0,80 armario baixo	۱۱۰۶	300,00
18	2,40x0,60x0,80- Torre nichos 0,35x0,60x1,80	R\$	6.200,00
	2,40,00,00,00-10116 11101103 0,3330,0031,00	νŞ	0.200,00

19	Armario baixo Juridico - 4,20x0,80x0,60 - 5 portas - 4		
19	gavetões, 5 gavetas e 2 nichos	R\$	8.000,00
20	Mesa Juridico 1,60x0,90x0,75 Nicho CPU e gaveta.	R\$	2.200,00
21	Armario alto Juridico - 100x0,50x1,80- Prateleiras		
21	1,00x0,50x1,80 armario baixo 210x0,50x0,80	R\$	9.850,00
22			
	Mesa Contabilidade 1,60x0,90x0,75 Nicho CPU e gaveta.	R\$	2.350,00
23	Armario baixo Contabilidade - 4,20x0,80x0,60 - 5 portas - 4		
23	gavetões, 5 gavetas e 2 nichos	R\$	8.000,00
24	Armario alto Juridico - 100x0,50x1,80- Prateleiras		
24	1,00x0,50x1,80 armario baixo 210x0,50x0,80	R\$	9.850,00
25	Prateleira arquivo morto 01 - 7,12x0,55x1,80	R\$	12.000,00
26	Prateleira arquivo morto 02 - 6,81x0,55x1,80	R\$	12.000,00
27	Mesa arquivo morto 1,20x0,90x0,75	R\$	1.800,00
28	Armario Almoxarifado - 3,90x0,50x1,80	R\$	7.300,00
29	Áereo Cozinha - 1,50x0,50x1,00	R\$	3.000,00
30	Balcao Cozinha - 3,20x0,60x0,75	R\$	7.500,00
31	Armario Deposito - 1,35x0,50	R\$	3.290,00
32	Aparador Acessor - 1,50,0,50x0,75	R\$	2.850,00
33	Mesa Acessor - Nicho CPU e gaveta 1,80x0,90x0,75	R\$	1.900,00
34	Painel Presidente - 2,20x3,85x0,05 - 3 prateleiras		
	1,20x0,30x0,05	R\$	2.300,00
35	Mesa Presidente - 2,20x2,30x0,75- Nicho cpu gaveteiro e		
	armario.	R\$	6.580,00
36	Mesa Direção Geral - 2,00x2,30x0,75- Nicho cpu gaveteiro e		
	armario.	R\$	6.580,00
37	Aparador Direção Geral - 2,30x0,60-2,70x0,60 troca de		
	tamponamento e recorte de quinas vivas prateleiras.	R\$	2.800,00
38	Mesa Plenario - 1,50x0,90x0,75 - Nicho Cpu e gaveta	R\$	3.100,00
39	Mesa Plenario-	R\$	22.500,00
	VALOR TOTAL	R\$	193.140,00

Santo Augusto, 20 de maio de 2025

Paulo Rogerio da Silva CNPJ: 11.792.796/0001-89

Projeto de Mobiliário Câmara Municipal de Vereadores Município de Santo Augusto

CRONOGRAMA FÍSICO FINANCEIRO - META 1							
META/	DESCRIÇÃO	VALOR PESO		MÊS 1		MÊS 2	
AGRUPADOR		R\$	%	PARCELA (%)	R\$	PARCELA (%)	R\$
	Mobiliário da Câmara Municipal de						
	Vereadores de Santo Augusto						
1.	Plenário	76.113,44	18,87%	100,00	76.113,44	-	1
2.	Sala do Presidente e Acessor	25.086,01	6,22%	100,00	25.086,01	-	-
3.	Direção Geral	16.171,08	4,01%	100,00	16.171,08	-	1
4.	Gabinetes	56.974,72	14,13%	50,00	28.487,36	50,00	28.487,36
5.	Salas de Espera	8.193,22	2,03%	-	-	100,00	8.193,22
6.	Jurídico	34.302,68	8,51%	100,00	34.302,68		-
7.	Contabilidade	34.302,68	8,51%		-	100,00	34.302,68
8.	Administrativo	31.505,84	7,81%		-	100,00	31.505,84
9.	Sala de Reuniões	41.929,12	10,40%		-	100,00	41.929,12
10.	Sala de Comissões	23.918,73	5,93%	100,00	23.918,73		-
11.	Arquivo Morto	35.674,87	8,85%		-	100,00	35.674,87
12.	Cozinha	14.452,09	3,58%		-	100,00	14.452,09
13.	Depósito	4.637,92	1,15%		-	100,00	4.637,92
	Total Simples:	403.262,40	100,00%	50,61%	204.079,30	49,39%	199.183,10
	Total Acumulado:			50,61%	204.079,30	100,00%	403.262,40
	Total Simples MÃO DE OBRA	161.304,96			81.631,72		79.673,24
	Total Simples MATERIAL	241.957,44			122.447,58		119.509,86

Responsável Técnico pela Elabor	ração do Orçamento:		
Otávio Polo		Santo Augusto,	4 de setembro de 2025
CAU A3894-6			



Quadro de Composição do BDI

Grau de Sigilo #PUBLICO

Nº OPERAÇÃO

N° TRANSFEREGOV

PROPONENTE / TOMADOR Câmara de Vereadores

APELIDO DO EMPREENDIMENTO / DESCRIÇÃO DO LOTE

Projeto de Mobiliário /

Conforme legislação tributária municipal, definir estimativa de percentual da base de cálculo para o ISS:	100,00%
Sobre a base de cálculo, definir a respectiva alíquota do ISS (entre 2% e 5%):	3,00%

BDI 1

TIPO DE OBRA

Construção e Reforma de Edifícios

Itens	Siglas	% Adotado
Administração Central	AC	4,50%
Seguro e Garantia	SG	0,80%
Risco	R	1,27%
Despesas Financeiras	DF	1,23%
Lucro	L	7,50%
Tributos (impostos COFINS 3%, e PIS 0,65%)	CP	3,65%
Tributos (ISS, variável de acordo com o município)	ISS	3,00%
Tributos (Contribuição Previdenciária sobre a Receita Bruta - Lei 12.546 de 14/12/2011 - Desoneração)	CPRB	0,00%
BDI SEM desoneração (Fórmula Acórdão TCU)	BDI PAD	24,23%

Os valores de BDI foram calculados com o emprego da fórmula:

 $BDI = \frac{(1+AC+S+R+G)*(1+DF)*(1+L)}{(1-CP-ISS-CRPB)} - 1$

Declaro para os devidos fins que, conforme legislação tributária municipal, a base de cálculo deste tipo de obra corresponde à 100%, com a respectiva alíquota de 3%.

Declaro para os devidos fins que o regime de Contribuição Previdenciária sobre a Receita Bruta adotado para elaboração do orçamento foi SEM Desoneração, e que esta é a alternativa mais adequada para a Administração Pública.

Observações:	
Santo Augusto - RS	segunda-feira, 19 de maio de 2025
Local	Data

Responsável Técnico
Nome: Otávio Polo
CREA/CAU: A3894-6
ART/RRT: RRT 15520514

PMv3.07 1/1

CÓDIGO	DESCRIÇÃO	COM DESONE	RACÃO	SEM DESONER	RACÃO
CODIGO	DESCRIÇÃO	HORISTA	MENSALISTA	HORISTA	MENSALISTA
		MONSTA %	WIENSALISTA %	**************************************	WIENSALISTA
	GPIL	PO A	,	,-	,,
A1	INSS	0,00%	0,00%	20,00%	20,00%
A1 A2	SESI	1,50%	1,50%	1,50%	1,50%
A2 A3	SENAI	1,00%	1,00%	1,00%	1,00%
A3 A4	INCRA	0,20%	0,20%	0,20%	0,20%
A4 A5	SEBRAE	0,60%	0,60%	0,60%	0,60%
A6	Salário Educação	2,50%	2,50%	2,50%	2,50%
A7	Seguro Contra Acidentes de Trabalho	3,00%	3,00%	3,00%	3,00%
A8	FGTS	8,00%	8,00%	8,00%	8,00%
A9	SECONCI	0,00%	0,00%	0,00%	0,00%
A	Total	16,80%	16,80%	36,80%	36,80%
		РО В	10,0070	30,0070	30,0070
B1	Repouso Semanal Remunerado	17,93%	Não incide	17,93%	Não incide
B2	Feriados	4,24%	Não incide	4,24%	Não incide
B3	Auxílio - Enfermidade	0,85%	0,64%	0,85%	0,64%
B4	13º Salário	11,02%	8,33%	11,02%	8,33%
B5	Licença Paternidade	0,06%	0,04%	0,06%	0,04%
В6	Faltas Justificadas	0,73%	0,56%	0,73%	0,56%
B7	Dias de Chuvas	1,55%	Não incide	1,55%	Não incide
В8	Auxílio Acidente de Trabalho	0,10%	0,08%	0,10%	0,08%
B9	Férias Gozadas	11,56%	8,74%	11,56%	8,74%
B10	Salário Maternidade	0,04%	0,03%	0,04%	0,03%
В	Total	48,08%	18,42%	48,08%	18,42%
	GRU	PO C			
C1	Aviso Prévio Indenizado	4,59%	3,47%	4,59%	3,47%
C2	Aviso Prévio Trabalhado	0,11%	0,08%	0,11%	0,08%
C3	Férias Indenizadas	2,26%	1,71%	2,26%	1,71%
C4	Depósito Rescisão Sem Justa Causa	2,55%	1,93%	2,55%	1,93%
C5	Indenização Adicional	0,39%	0,29%	0,39%	0,29%
С	Total	9,90%	7,48%	9,90%	7,48%
	GRU	PO D			
D1	Reincidência de Grupo A sobre Grupo B	8,08%	3,09%	17,69%	6,78%
D2	Reincidência de Grupo A sobre Aviso Prévio				
	Trabalhado e Reincidência do FGTS sobre Aviso Prévio	0,39%	0,29%	0,41%	0,31%
D	Indenizado Total	8,47%	3,38%	18,10%	7,09%
<i>U</i>	TOTAL(A+B+C+D)	83,25%	46,08%	112,88%	69,79%

Fonte: Informação Dias de Chuva – INMET

SANTO AUGUSTO / RS	05 DE MAIO DE 2025
Local	Data
Responsável Técnico	Responsável Legal

Nome:

Cargo:

MAURICIO DUARTE

PRESIDENTE

Nome: OTAVIO POLO

Título: ARQUITETO E URBANISTA

CREA/CAU: CAU A-3894-6






Projeto de Arquitetura

Projeto de Interiores para a Câmara Municipal de Vereadores Santo Augusto/RS



Plenário

Proposta de Projeto de Interiores para a Câmara Municipal de Vereadores Santo Augusto/RS

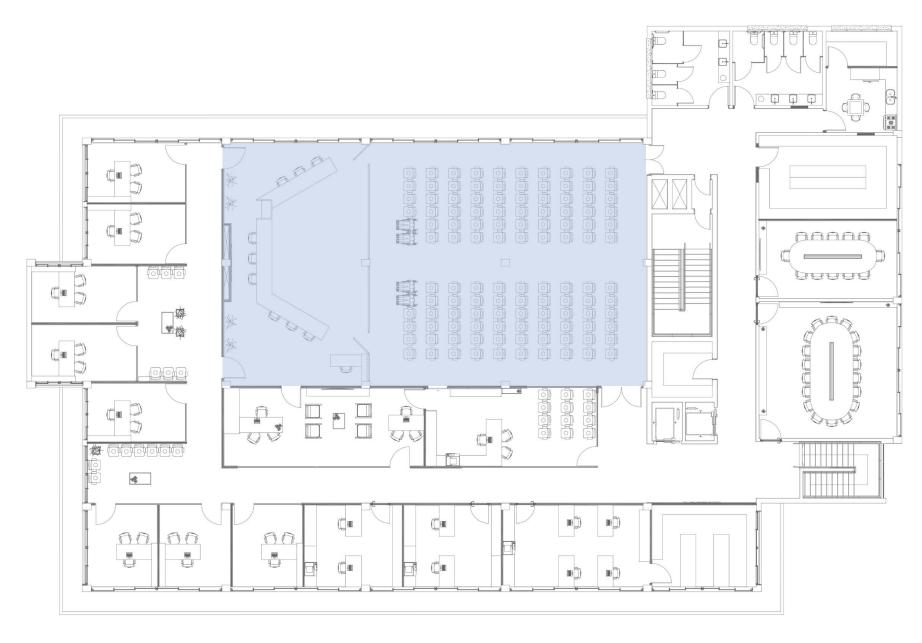






















Sala do Presidente / Acessor

Proposta de Projeto de Interiores para a Câmara Municipal de Vereadores Santo Augusto/RS

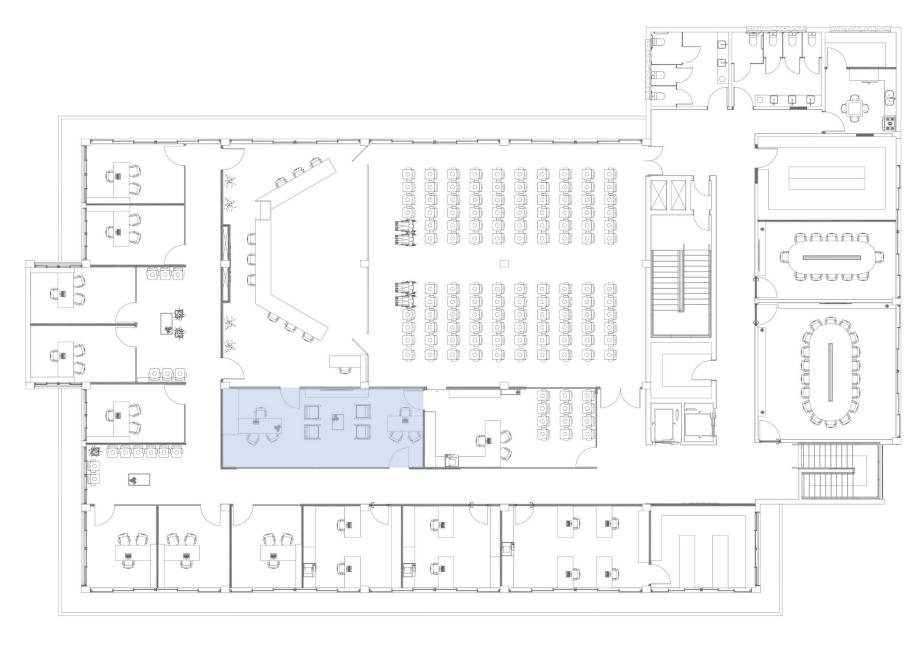


















Direção Geral

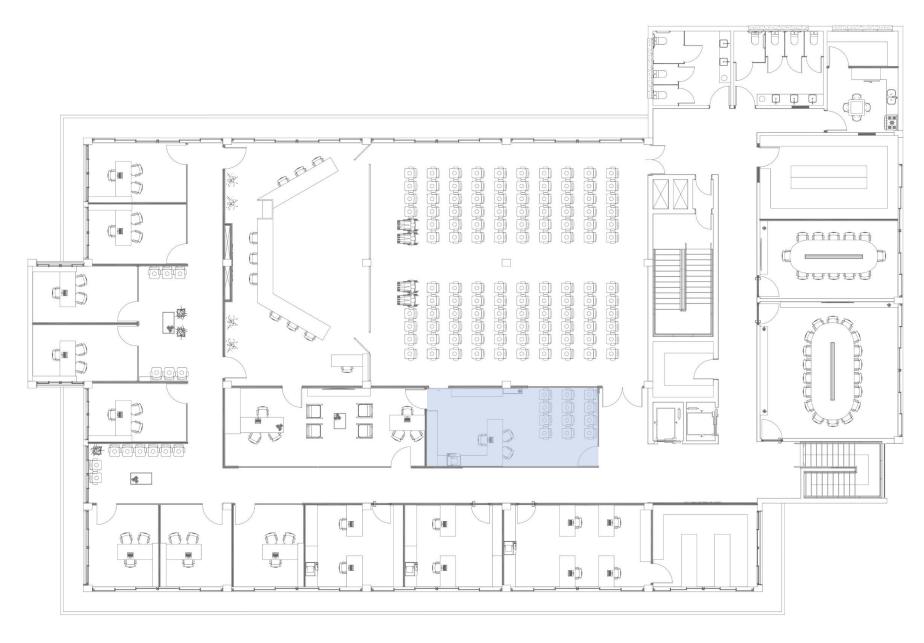













Jurídico


















Contabilidade

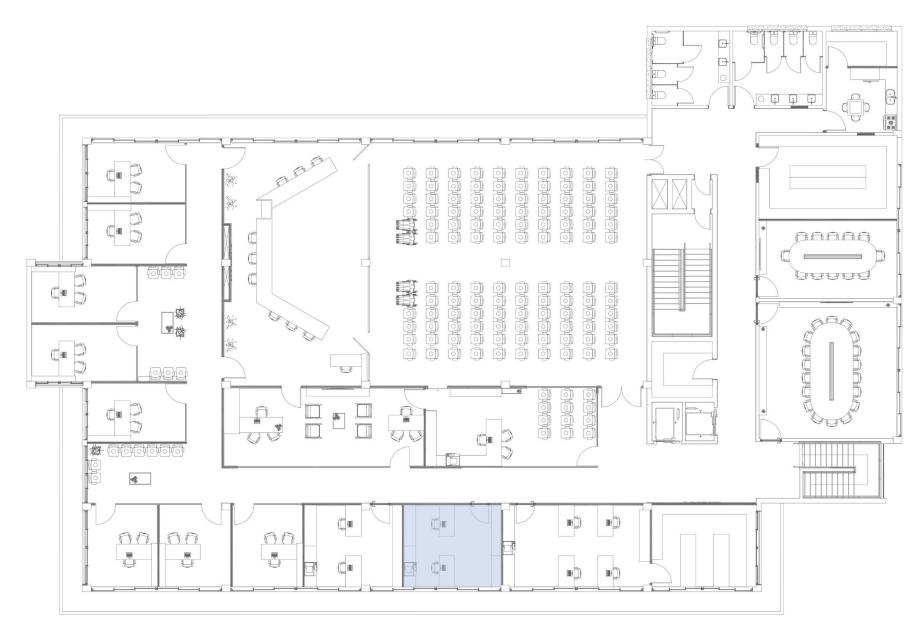














Administrativo

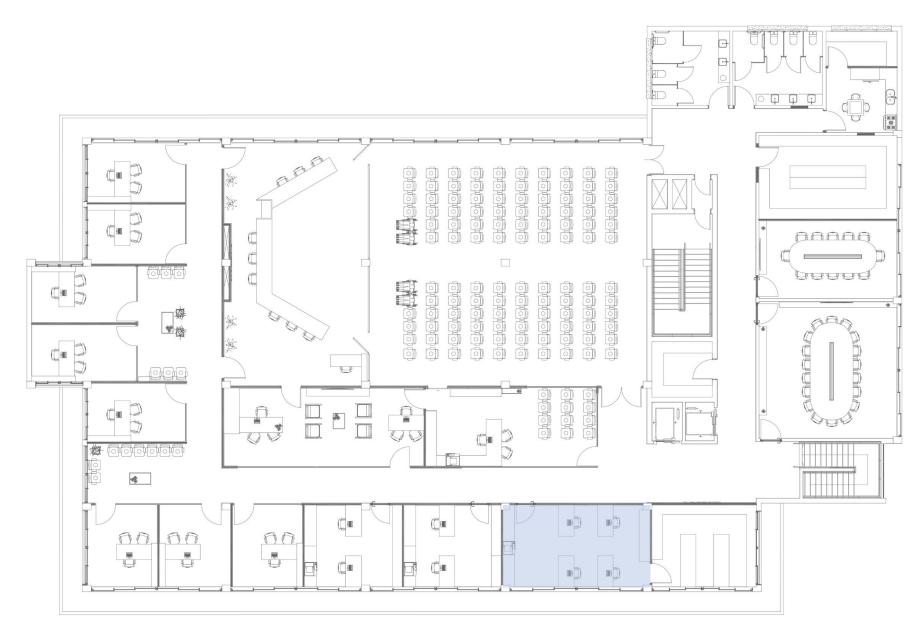
















Almoxarifado

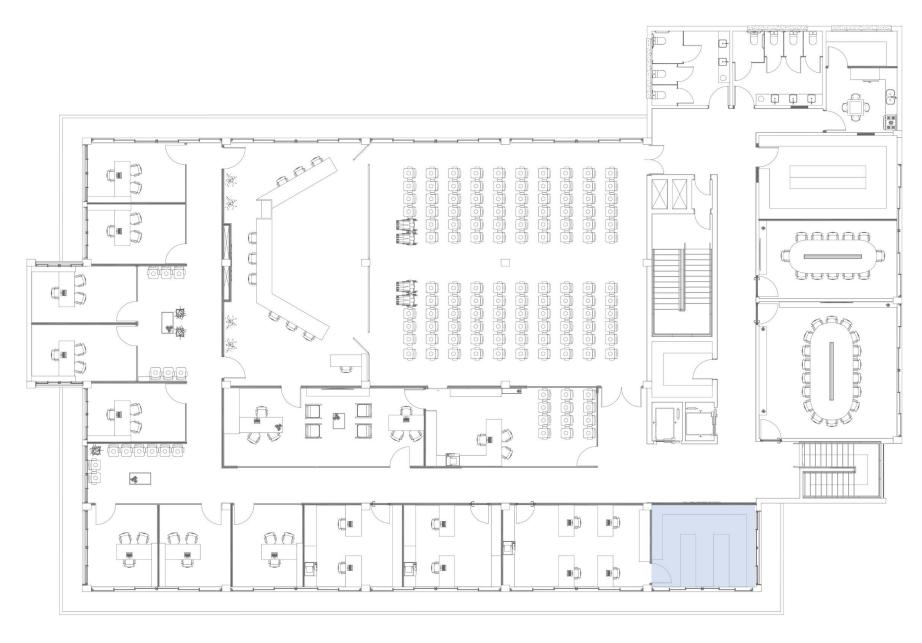








Almoxarifado







Sala de Espera I

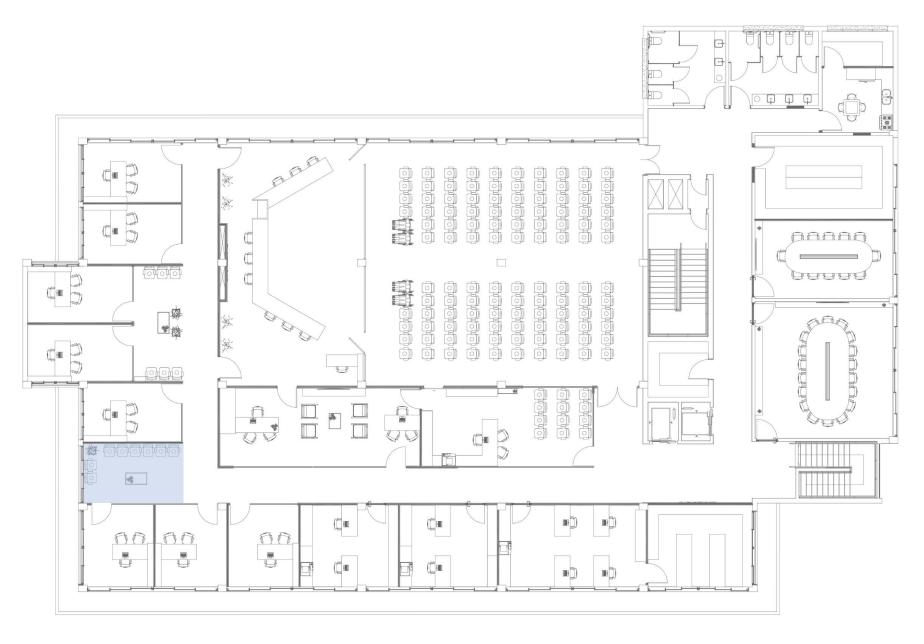










Gabinete 1

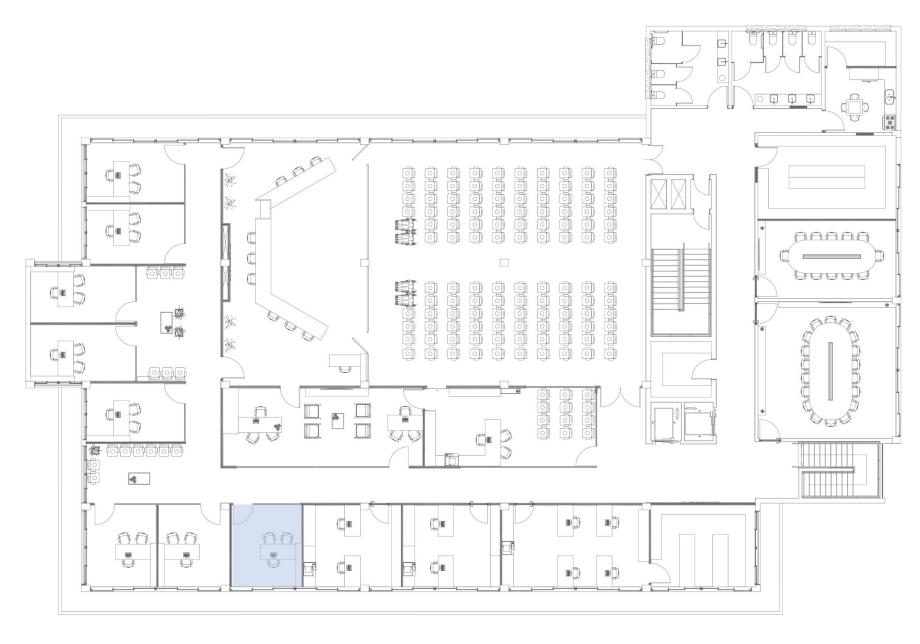










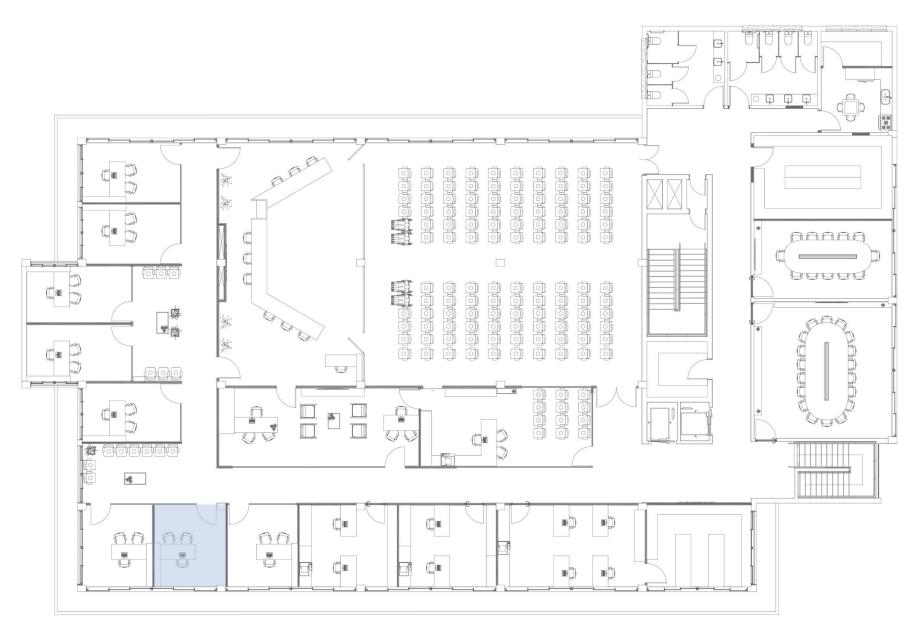










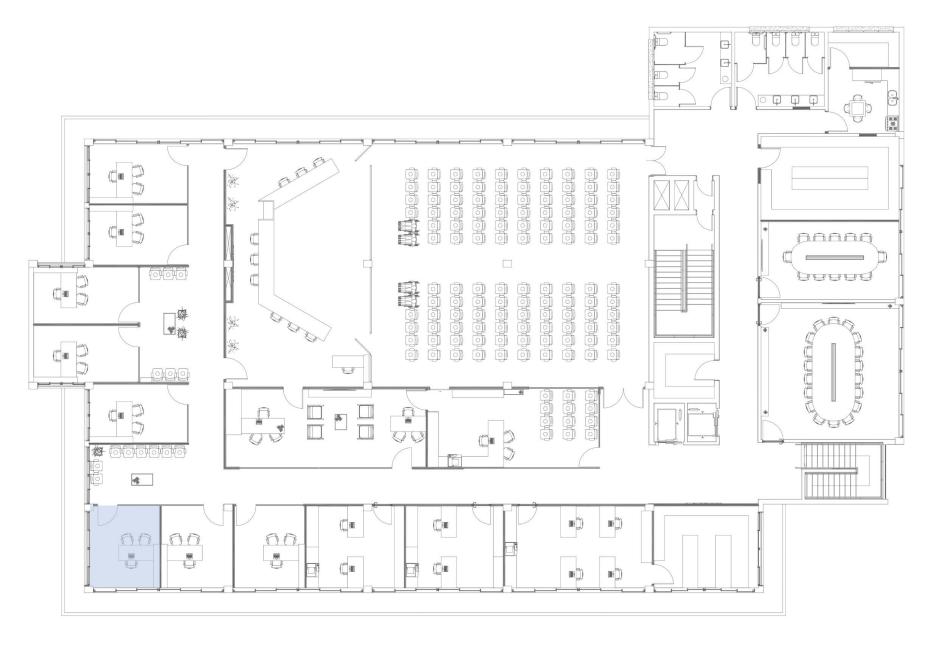










Sala de Espera II

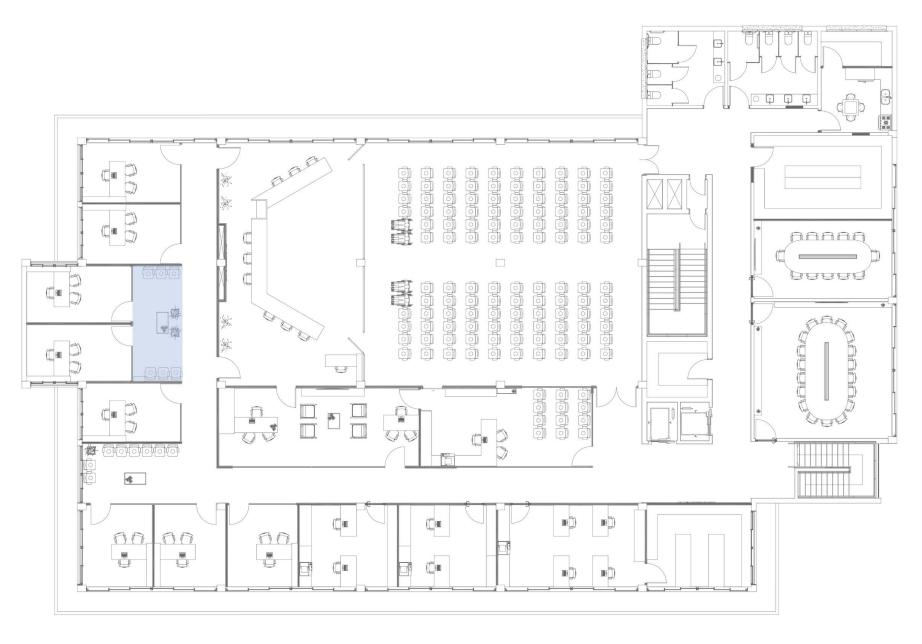











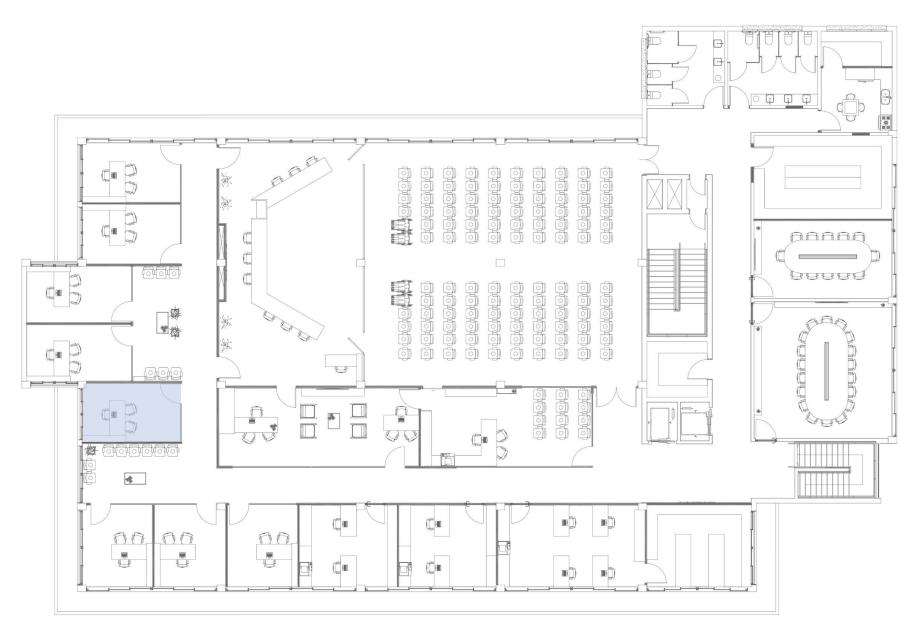







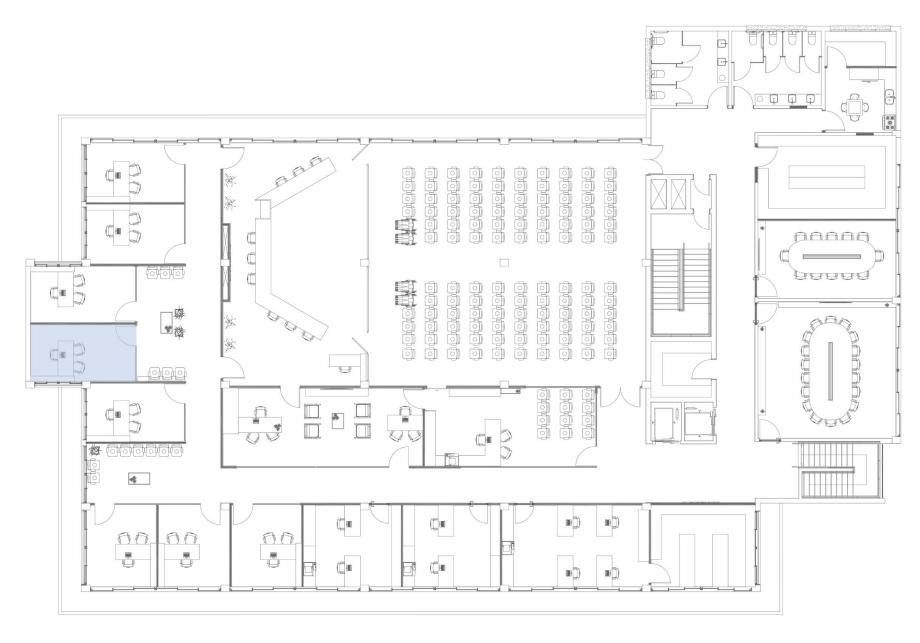










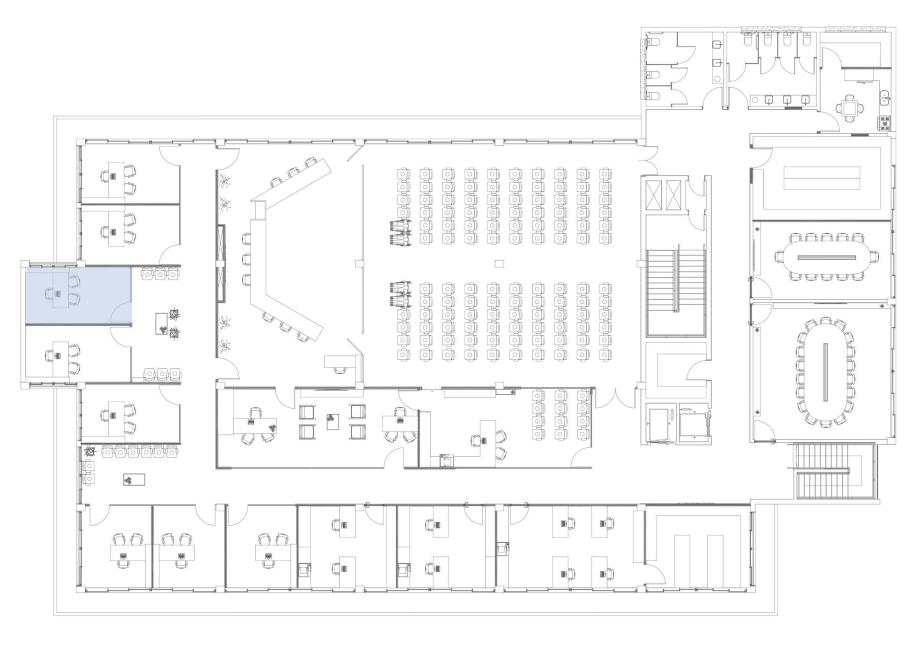










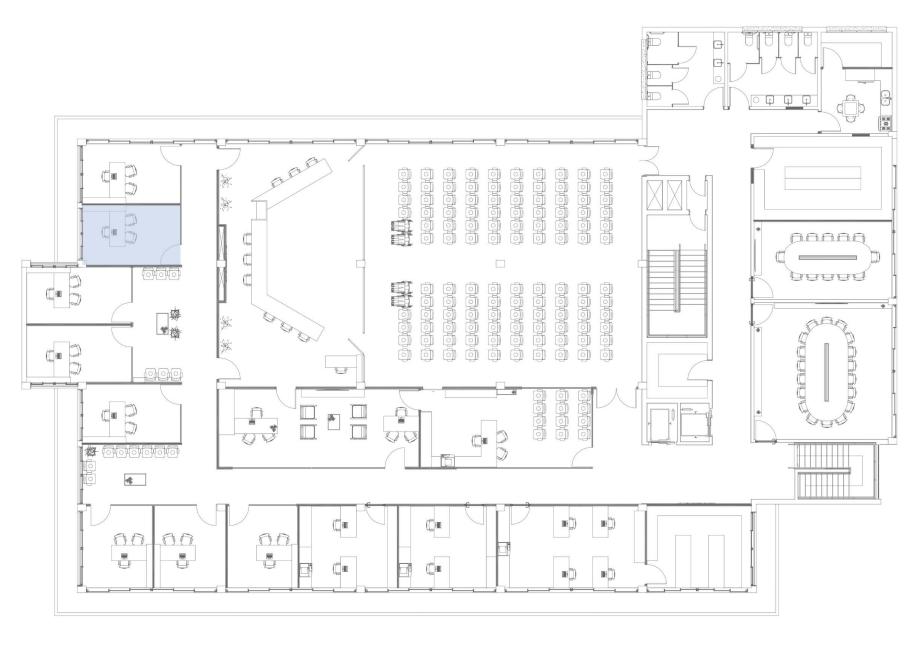










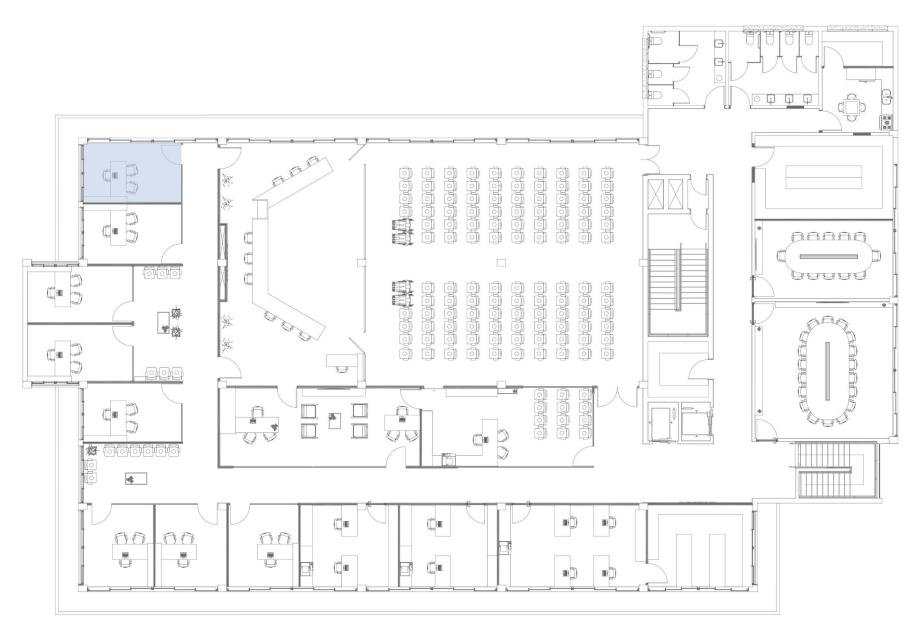










Sala de Reuniões

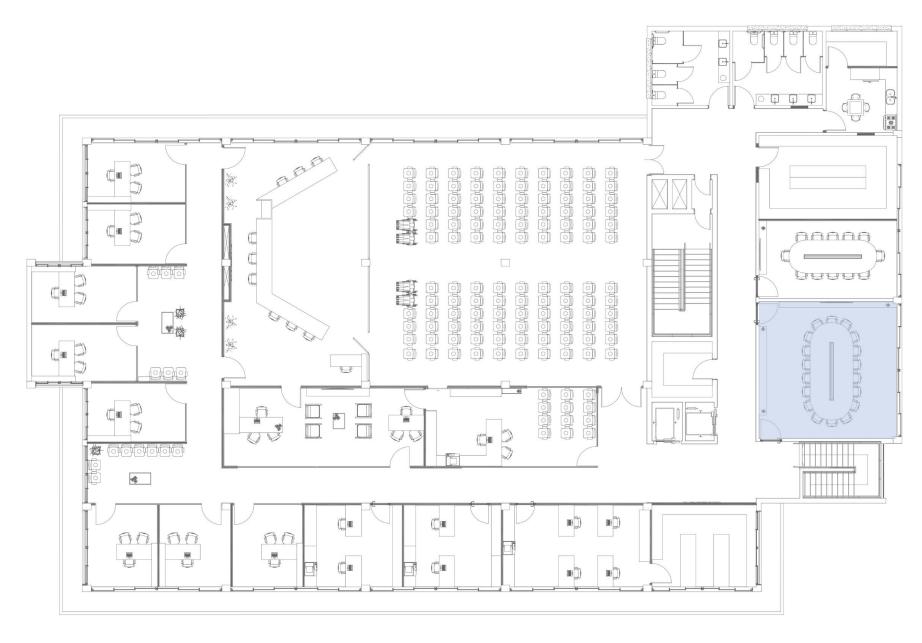














Sala de Comissões

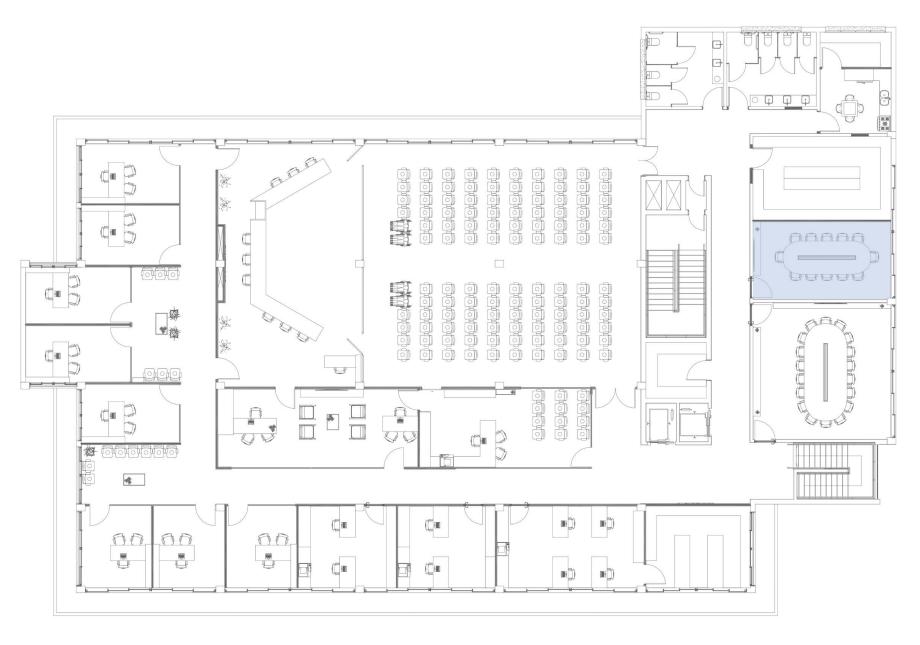










Cozinha

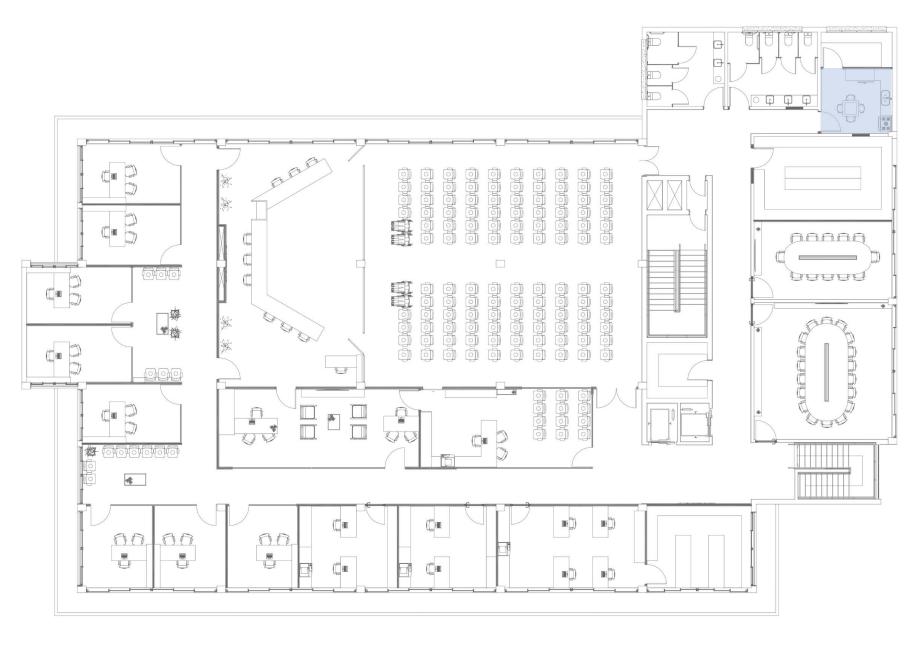












Depósito

Proposta de Projeto de Interiores para a Câmara Municipal de Vereadores Santo Augusto/RS

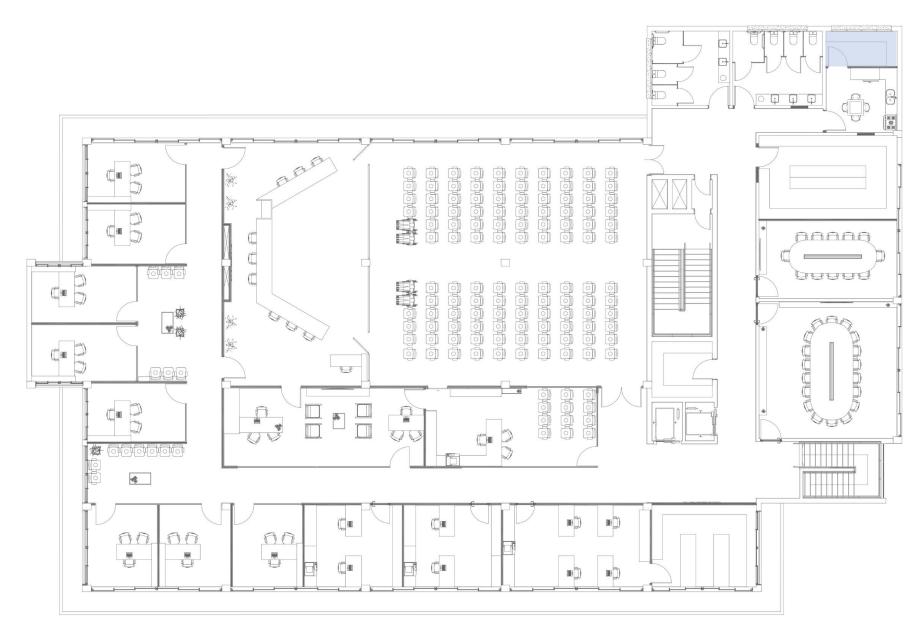







Orçamento de Mobiliário				
	Item		Valor	
1	Aparador comissões - 1,70x0,55x0,90 - Troca de tamponamento. Bordas arredondadas. Troca de fitas bordas	R\$	1.850,00	
2	Mesa Comissões - 3,65x1,15x0,75 - Recorte de quinas vivas. Bordas arredondadas. Painel inferior de sustentação. Troca de fitas bordas.	R\$	1.700,00	
3	Aparador Reuniões - 4,30x0,55 Troca de tamponamento superior. Bordas arredondadas. Troca de fitas bordas	R\$	1.500,00	
4	Painel Reuniões - 2,00x3,00x0,05 - MDF Arauco Grafito - Com frizzos a cada 0,58cm	R\$	3.150,00	
5	Mesa Reunião - 5,00x2,20x0,70 MDF Arauco grafito 25mm	R\$	5.680,00	
6	Gabinete-01 - Mesa em L 2,00x2,30x0,75 Nicho, armario e gaveteiro.	R\$	3.920,00	
7	Gabinete-02 -Mesa em L 2,00x2,30x0,75 Nicho, armario e gaveteiro.	R\$	3.920,00	
8	Gabinete-03 -Mesa em L 2,00x2,30x0,75 Nicho, armario e gaveteiro.	R\$	3.920,00	
9	Gabinete-04 -Mesa em L 2,00x2,30x0,75 Nicho, armario e gaveteiro.	R\$	3.920,00	
10	Gabinete-05 -Mesa em L 2,00x2,30x0,75 Nicho, armario e gaveteiro.	R\$	3.920,00	
11	Gabinete-06 -Mesa em L 2,00x2,30x0,75 Nicho, armario e gaveteiro.	R\$	3.920,00	
12	Gabinete-07 -Mesa em L 2,00x2,30x0,75 Nicho, armario e gaveteiro.	R\$	3.920,00	
13	Gabinete-08 -Mesa em L 2,00x2,30x0,75 Nicho, armario e gaveteiro.	R\$	3.920,00	
14	Sala de Espera - Mesa organica em MDF 25mm 120x0,80x0,40	R\$	1.500,00	
15	Mesa Sala de Espera 120x0,80x0,40	R\$	1.500,00	
16	Mesa Administração - 1,60x0,90x0,75 Nicho CPU e gaveta.	R\$	2.400,00	
17	Aparador Administração- 3,05x0,83 troca de tamponamento - 3 Prateleiras MDF Arauco grafito 25 mm1,20x0,25	R\$	1.000,00	
18	Armario Alto Administração - 155x0,60x0,80 armario baixo 2,40x0,60x0,80- Torre nichos 0,35x0,60x1,80	R\$	6.250,00	
19	Armario baixo Juridico - 4,20x0,80x0,60 - 5 portas - 4 gavetões, 5 gavetas e 2 nichos	R\$	8.100,00	

20	Mesa Juridico 1,60x0,90x0,75 Nicho CPU e gaveta.	R\$	2.240,00
21	Armario alto Juridico - 100x0,50x1,80- Prateleiras		
21	1,00x0,50x1,80 armario baixo 210x0,50x0,80	R\$	9.500,00
22	Masa Cantabilidada 1 60w0 00w0 75 Nicha CDII a gayata	D¢	2 200 00
	Mesa Contabilidade 1,60x0,90x0,75 Nicho CPU e gaveta.	R\$	2.380,00
23	Armario baixo Contabilidade - 4,20x0,80x0,60 - 5 portas - 4	ъф	0.1.10.00
	gavetões, 5 gavetas e 2 nichos	R\$	8.140,00
24	Armario alto Juridico - 100x0,50x1,80- Prateleiras		
27	1,00x0,50x1,80 armario baixo 210x0,50x0,80	R\$	9.500,00
25	Prateleira arquivo morto 01 - 7,12x0,55x1,80	R\$	12.300,00
26	Prateleira arquivo morto 02 - 6,81x0,55x1,80	R\$	12.300,00
27	Mesa arquivo morto 1,20x0,90x0,75	R\$	2.000,00
28	Armario Almoxarifado - 3,90x0,50x1,80	R\$	7.350,00
29	Áereo Cozinha - 1,50x0,50x1,00	R\$	3.200,00
30	Balcao Cozinha - 3,20x0,60x0,75	R\$	7.700,00
31	Armario Deposito - 1,35x0,50	R\$	3.400,00
32	Aparador Acessor - 1,50,0,50x0,75	R\$	3.000,00
33	Mesa Acessor - Nicho CPU e gaveta 1,80x0,90x0,75	R\$	2.000,00
24	Painel Presidente - 2,20x3,85x0,05 - 3 prateleiras		
34	1,20x0,30x0,05	R\$	2.360,00
25	Mesa Presidente - 2,20x2,30x0,75- Nicho cpu gaveteiro e		
35	armario.	R\$	6.600,00
26	Mesa Direção Geral - 2,00x2,30x0,75- Nicho cpu gaveteiro		
36	e armario.	R\$	6.600,00
27	Aparador Direção Geral - 2,30x0,60-2,70x0,60 troca de		
37	tamponamento e recorte de quinas vivas prateleiras.	R\$	3.000,00
38	Mesa Plenario - 1,50x0,90x0,75 - Nicho Cpu e gaveta	R\$	3.000,00
39	Mesa Plenario-	R\$	23.000,00
VALOR TOTAL			195.560,00

Santo Augusto, 20 de maio de 2025

Móveis Trindade CNPJ: 23.078.032/0001-05

Orçamento de Mobiliário			
	Item	Valor	
	Aparador comissões - 1,70x0,55x0,90 - Troca de		
1	tamponamento. Bordas arredondadas. Troca de fitas		
	bordas	R\$	1.800,00
	Mesa Comissões - 3,65x1,15x0,75 - Recorte de quinas vivas.		
2	Bordas arredondadas. Painel inferior de sustentação. Troca		
	de fitas bordas.	R\$	1.500,00
_			
3	Aparador Reuniões - 4,30x0,55 Troca de tamponamento		
	superior. Bordas arredondadas. Troca de fitas bordas	R\$	1.300,00
4	Painel Reuniões - 2,00x3,00x0,05 - MDF Arauco Grafito -		
·	Com frizzos a cada 0,58cm	R\$	3.100,00
5	Mara Barraiga E 00: 2 20 0 70 MBE 4	5.4	F 600 05
	Mesa Reunião - 5,00x2,20x0,70 MDF Arauco grafito 25mm	R\$	5.600,00
6	Gabinete-01 - Mesa em L 2,00x2,30x0,75 Nicho, armario e		
	gaveteiro.	R\$	3.980,00
7	Gabinete-02 -Mesa em L 2,00x2,30x0,75 Nicho, armario e		
	gaveteiro.	R\$	3.980,00
8	Gabinete-03 -Mesa em L 2,00x2,30x0,75 Nicho, armario e		
	gaveteiro.	R\$	3.980,00
9	Gabinete-04 -Mesa em L 2,00x2,30x0,75 Nicho, armario e	54	2 222 22
	gaveteiro.	R\$	3.980,00
10	Gabinete-05 -Mesa em L 2,00x2,30x0,75 Nicho, armario e	D¢	2 000 00
	gaveteiro.	R\$	3.980,00
11	Gabinete-06 -Mesa em L 2,00x2,30x0,75 Nicho, armario e	D¢	2 000 00
	gaveteiro. Gabinete-07 -Mesa em L 2,00x2,30x0,75 Nicho, armario e	R\$	3.980,00
12		D¢	2 000 00
	gaveteiro. Gabinete-08 -Mesa em L 2,00x2,30x0,75 Nicho, armario e	R\$	3.980,00
13		D¢	2 000 00
	gaveteiro. Sala de Espera - Mesa organica em MDF 25mm	R\$	3.980,00
14	120x0,80x0,40	R\$	1.450,00
15	Mesa Sala de Espera 120x0,80x0,40	R\$	1.450,00
12		IΛĢ	1.430,00
16	Mesa Administração - 1,60x0,90x0,75 Nicho CPU e gaveta.	R\$	2.350,00
	Aparador Administração- 3,05x0,83 troca de	۱۱۰۲	2.330,00
17	tamponamento - 3 Prateleiras MDF Arauco grafito 25		
1,	mm1,20x0,25	R\$	800,00
	Armario Alto Administração - 155x0,60x0,80 armario baixo	۱۱۷	300,00
18	2,40x0,60x0,80- Torre nichos 0,35x0,60x1,80	R\$	6.200,00
<u></u>	2,70,00,00,00° 10116 HIGHOS 0,33,00,00x1,00	ויט	0.200,00

10	Armario baixo Juridico - 4,20x0,80x0,60 - 5 portas - 4		
19	gavetões, 5 gavetas e 2 nichos	R\$	8.000,00
20	Mesa Juridico 1,60x0,90x0,75 Nicho CPU e gaveta.	R\$	2.200,00
21	Armario alto Juridico - 100x0,50x1,80- Prateleiras		
21	R\$	9.850,00	
22			
	Mesa Contabilidade 1,60x0,90x0,75 Nicho CPU e gaveta.	R\$	2.350,00
23	Armario baixo Contabilidade - 4,20x0,80x0,60 - 5 portas - 4		
23	gavetões, 5 gavetas e 2 nichos	R\$	8.000,00
24	Armario alto Juridico - 100x0,50x1,80- Prateleiras		
24	1,00x0,50x1,80 armario baixo 210x0,50x0,80	R\$	9.850,00
25	Prateleira arquivo morto 01 - 7,12x0,55x1,80	R\$	12.000,00
26	Prateleira arquivo morto 02 - 6,81x0,55x1,80	R\$	12.000,00
27	Mesa arquivo morto 1,20x0,90x0,75	R\$	1.800,00
28	Armario Almoxarifado - 3,90x0,50x1,80	R\$	7.300,00
29	Áereo Cozinha - 1,50x0,50x1,00	R\$	3.000,00
30	Balcao Cozinha - 3,20x0,60x0,75	R\$	7.500,00
31	Armario Deposito - 1,35x0,50	R\$	3.290,00
32	Aparador Acessor - 1,50,0,50x0,75	R\$	2.850,00
33	Mesa Acessor - Nicho CPU e gaveta 1,80x0,90x0,75	R\$	1.900,00
34	Painel Presidente - 2,20x3,85x0,05 - 3 prateleiras		
	1,20x0,30x0,05	R\$	2.300,00
35	Mesa Presidente - 2,20x2,30x0,75- Nicho cpu gaveteiro e		
	armario.	R\$	6.580,00
36	Mesa Direção Geral - 2,00x2,30x0,75- Nicho cpu gaveteiro e		
	armario.	R\$	6.580,00
37	Aparador Direção Geral - 2,30x0,60-2,70x0,60 troca de		
	tamponamento e recorte de quinas vivas prateleiras.	R\$	2.800,00
38	Mesa Plenario - 1,50x0,90x0,75 - Nicho Cpu e gaveta	R\$	3.100,00
39	Mesa Plenario-	R\$	22.500,00
VALOR TOTAL		R\$	193.140,00


Santo Augusto, 20 de maio de 2025


Paulo Rogerio da Silva CNPJ: 11.792.796/0001-89

, m 57.0

Vista Lateral - 2

Vista Superior

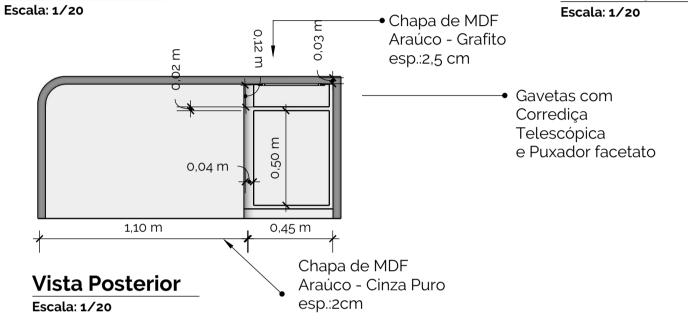

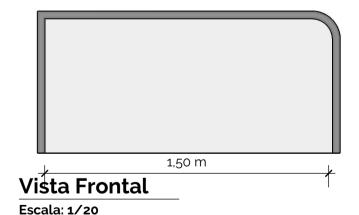


Nota: Caso haja dúvidas, a mesma deverá questionar o responsável técnico pelo projeto, através de contato direto. A empresa contratada para execução do mobiliário deverá seguir os detalhamentos e especificações do projeto, mas também conferir as medidas in loco. Os mobiliários serão executados obedecendo aos projetos apresentados. Modificações poderão ser adotadas durante a execução mediante acordo entre todas as partes.

Detalhamento de Mobiliário


Ambiente:

Mesa Plenario

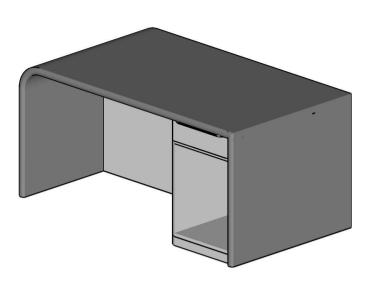

Vista Isométrica

Escala: 1/20

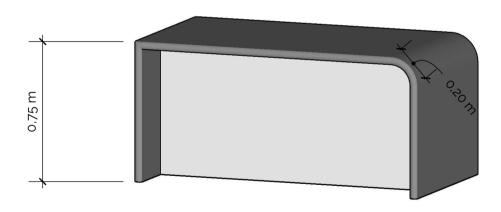

Vista Isométrica

Escala: 1/20



Responsável Técnico:

Otavio Polo


Arquiteto e Urbanista CAU - A3894-6

Cliente: Camara de Vereadores

Folha:

Escala: Como Indicado


Data:15/05/2025

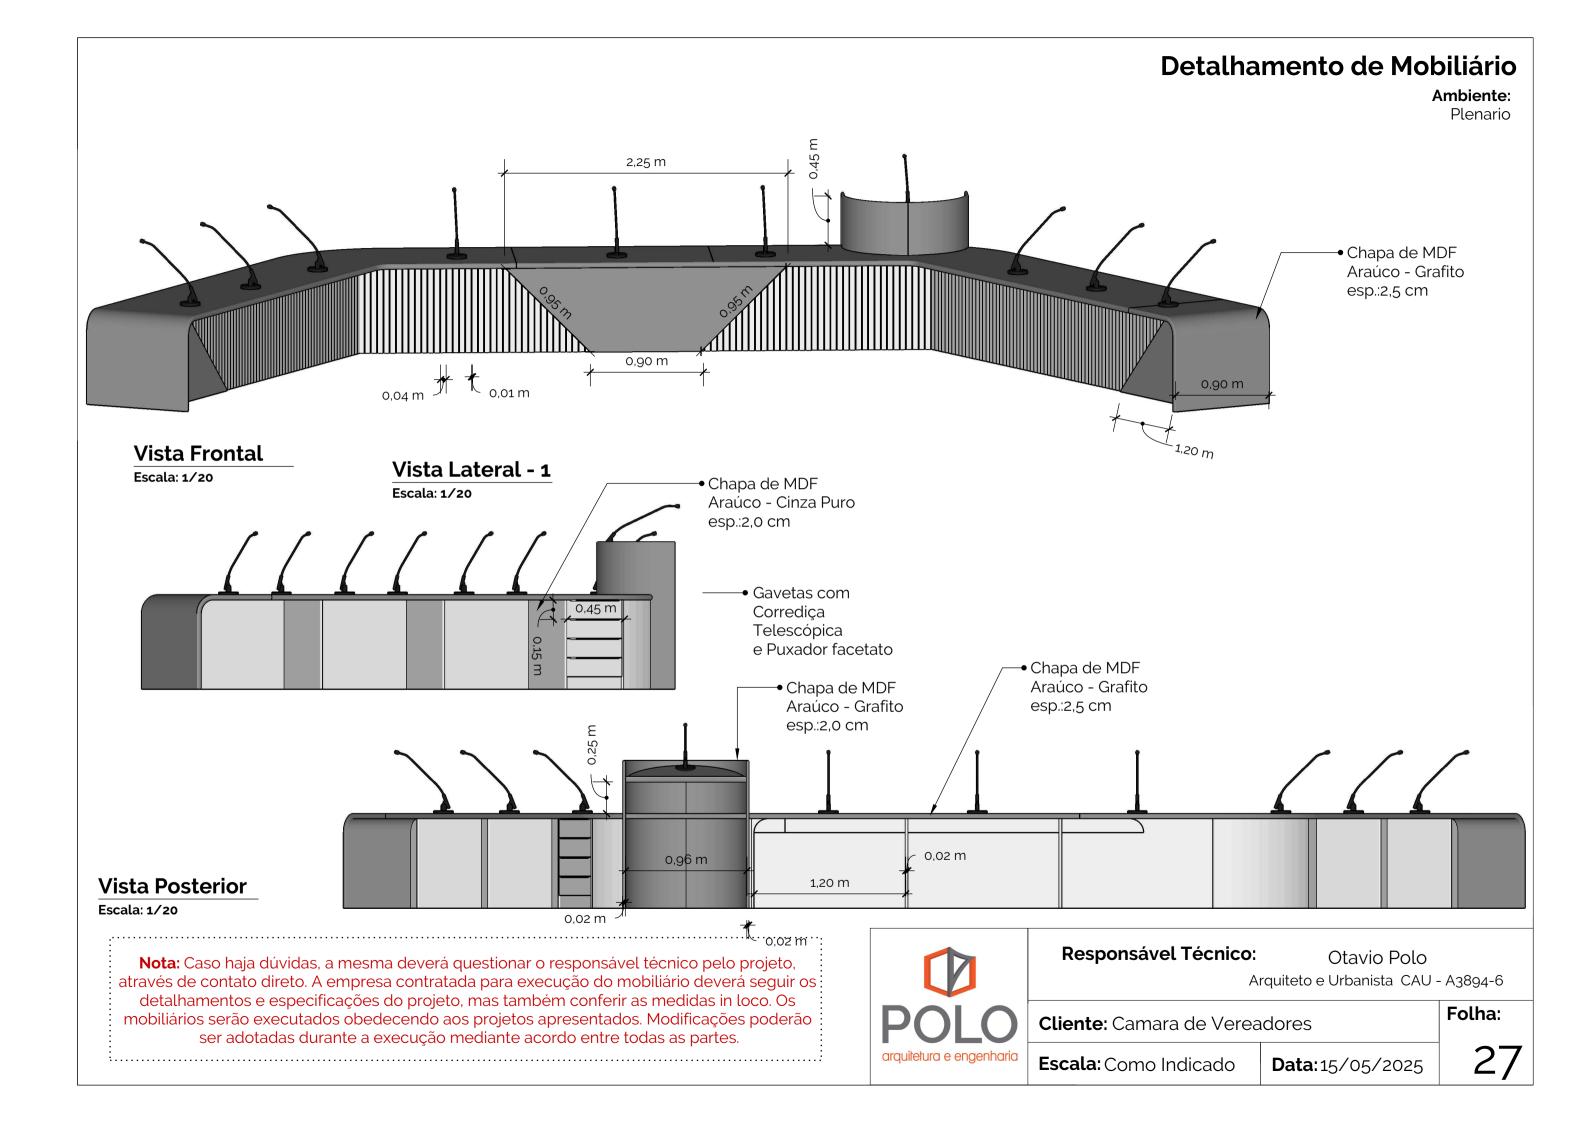

Detalhamento de Mobiliário

Ambiente:



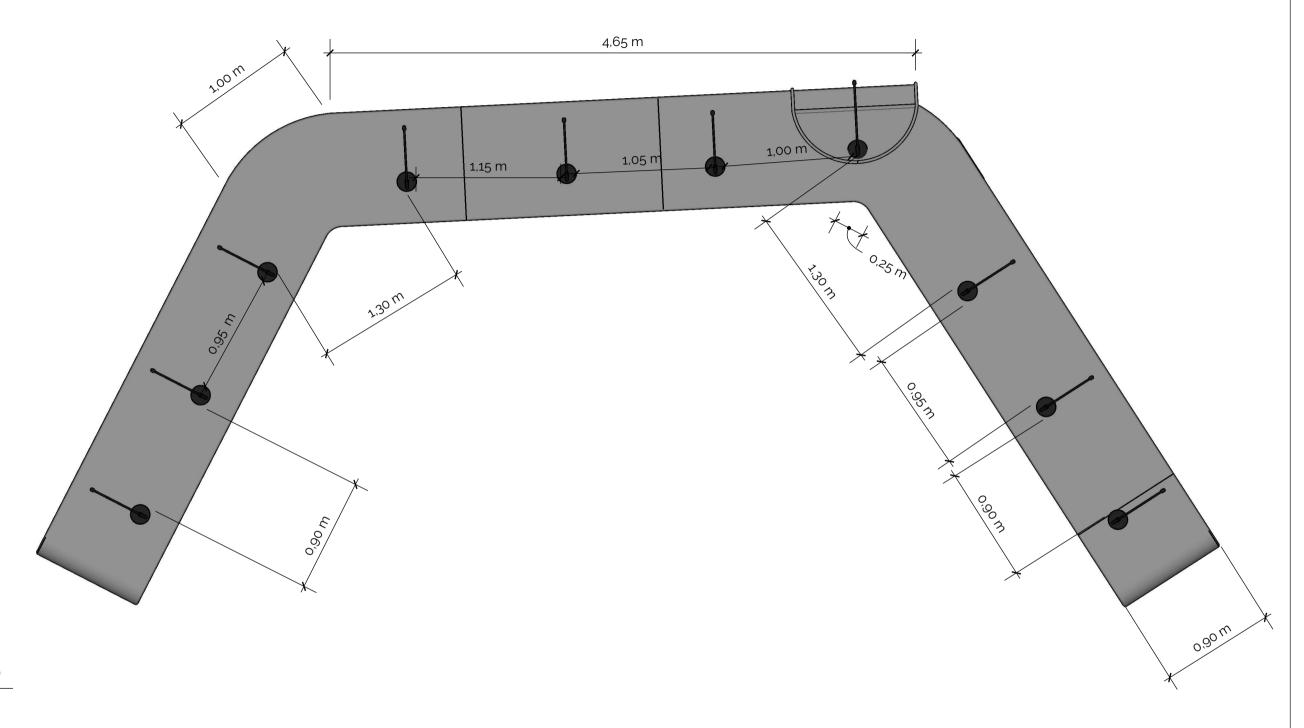

Vista Superior Escala: 1/20

> Nota: Caso haja dúvidas, a mesma deverá questionar o responsável técnico pelo projeto, através de contato direto. A empresa contratada para execução do mobiliário deverá seguir os detalhamentos e especificações do projeto, mas também conferir as medidas in loco. Os mobiliários serão executados obedecendo aos projetos apresentados. Modificações poderão ser adotadas durante a execução mediante acordo entre todas as partes.



Responsável Técnico:

Otavio Polo

Arquiteto e Urbanista CAU - A3894-6

Cliente: Camara de Vereadores


Folha:

Escala: Como Indicado

Data:15/05/2025

Vista Lateral


Escala: 1/50

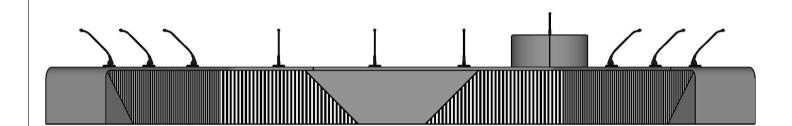

Detalhamento de Mobiliário

Ambiente:

Plenario - 03

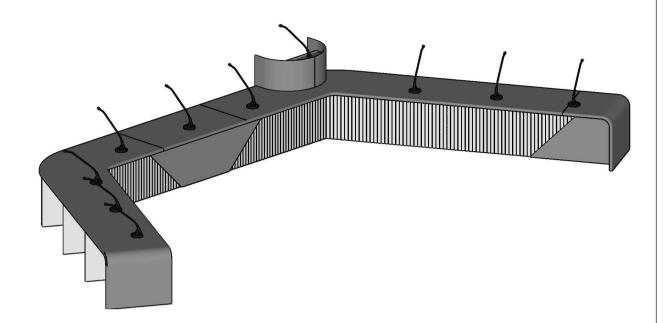


Vista Isométrica

Escala: 1/50

Vista Frontal

Escala: 1/50

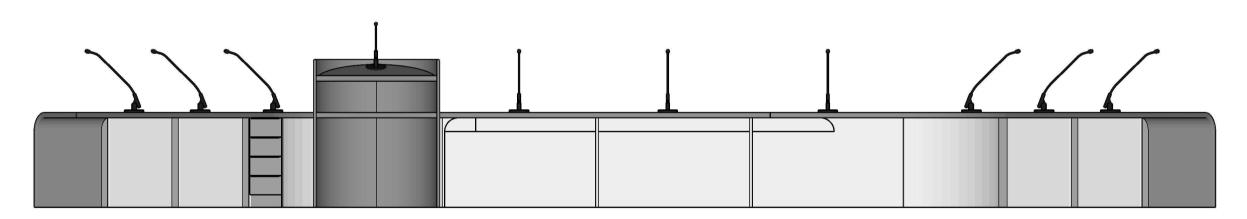

Vista Posterior

Escala: 1/30

Nota: Caso haja dúvidas, a mesma deverá questionar o responsável técnico pelo projeto, através de contato direto. A empresa contratada para execução do mobiliário deverá seguir os detalhamentos e especificações do projeto, mas também conferir as medidas in loco. Os mobiliários serão executados obedecendo aos projetos apresentados. Modificações poderão ser adotadas durante a execução mediante acordo entre todas as partes.

;.....;



Responsável Técnico:

Otavio Polo


Arquiteto e Urbanista CAU - A3894-6

Cliente: Camara de Vereadores

Folha:

Escala: Como Indicado

Data:15/05/2025

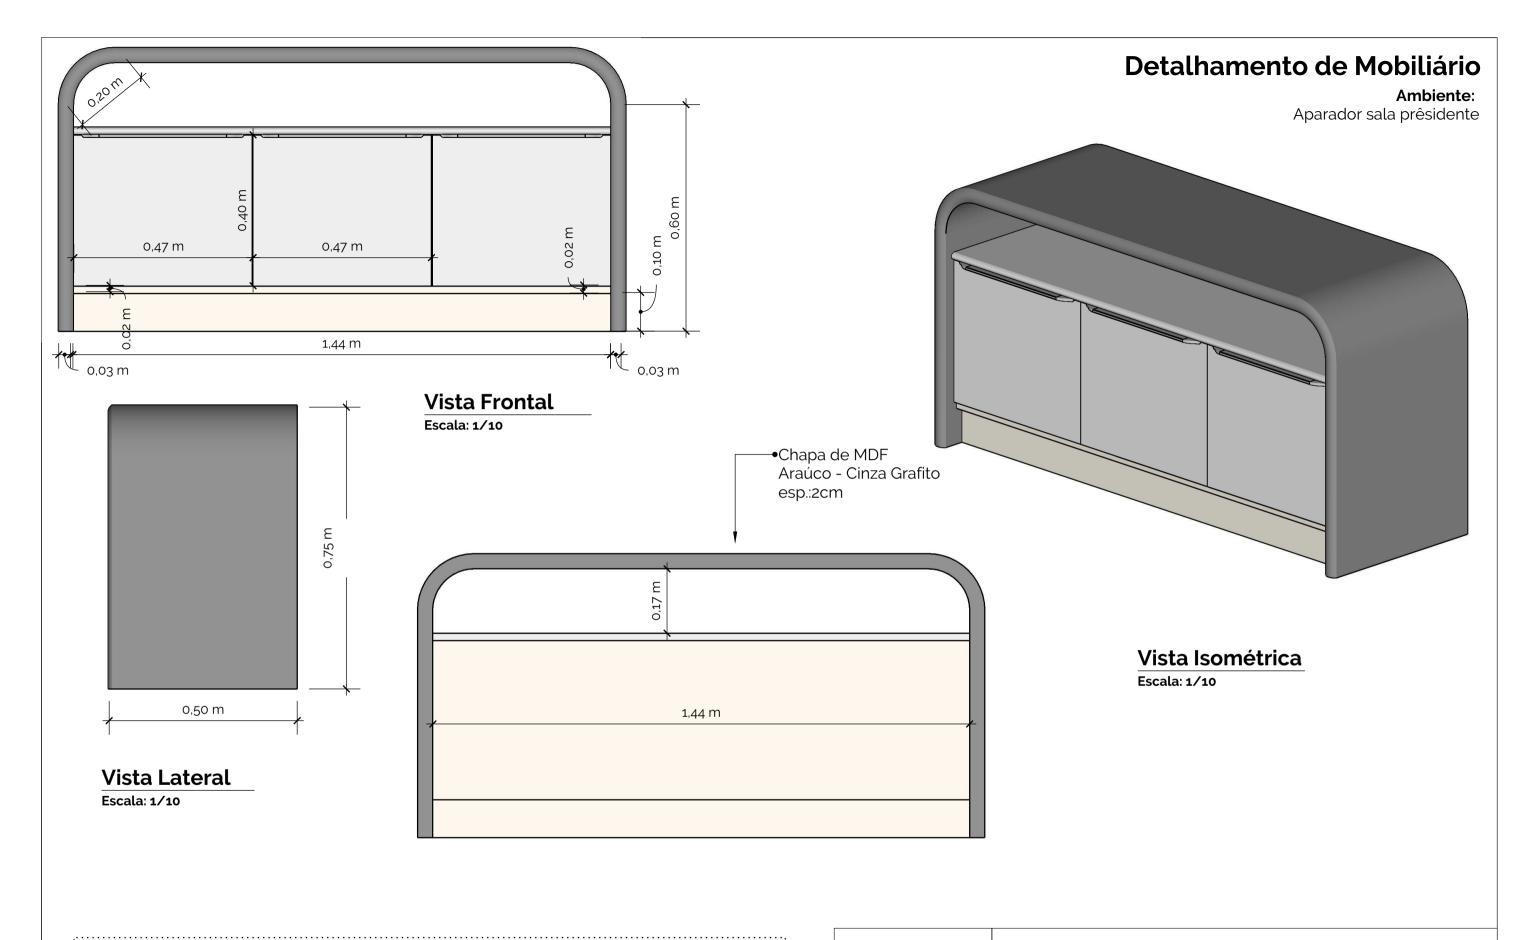



Responsável Técnico: Otavio Polo Arquiteto e Urbanista CAU - A3894-6

Folha:

Cliente: Camara de Vereadores

Escala: Como Indicado Data: 14/05/2025

Detalhamento de Mobiliário Ambiente: 0,04 m Mesa Acessor 0,01 m 0,60 m 0,90 m 1,80 m Vista Lateral - 2 Escala: 1/20 **Vista Frontal** Escala: 1/20 Chapa de MDF Araúco - Grafito esp.:2,5 cm Gaveta com **Vista Superior** Corrediça Vista Isométrica Escala: 1/20 Telescópica e Puxador facetato Escala: 1/20 0,12 m 0,40 m 0,05 m • Ripado - Chapa de MDF Araúco - Cinza Puro 1 0,03 m Chapa de MDF Vista Isométrica - 02 Araúco - Cinza Puro Escala: 1/20 esp.:4cm

Vista Posterior

Escala: 1/20

Nota: Caso haja dúvidas, a mesma deverá questionar o responsável técnico pelo projeto, através de contato direto. A empresa contratada para execução do mobiliário deverá seguir os detalhamentos e especificações do projeto, mas também conferir as medidas in loco. Os mobiliários serão executados obedecendo aos projetos apresentados. Modificações poderão ser adotadas durante a execução mediante acordo entre todas as partes.




Responsável Técnico:	Otavio Polo
Δ.	'


Arquiteto e Urbanista CAU - A3894-6

Cliente: Camara de Vereadores

Escala: Como Indicado Data: 15/05/2025

21

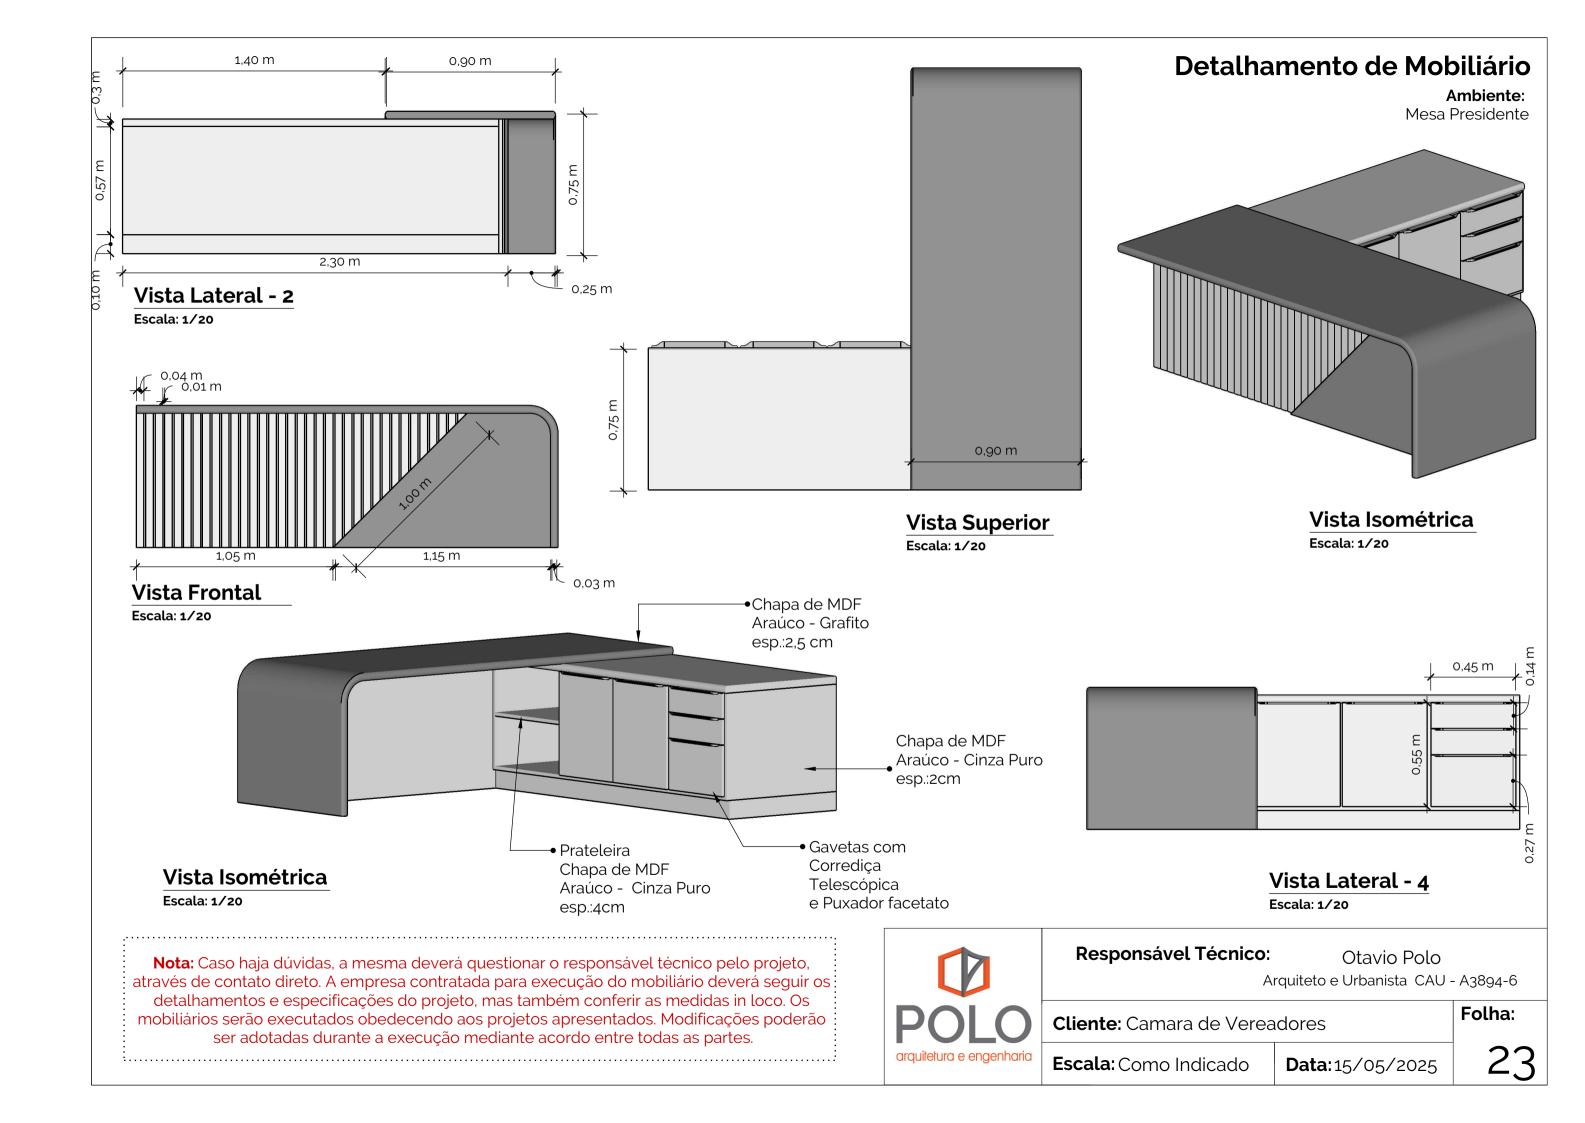

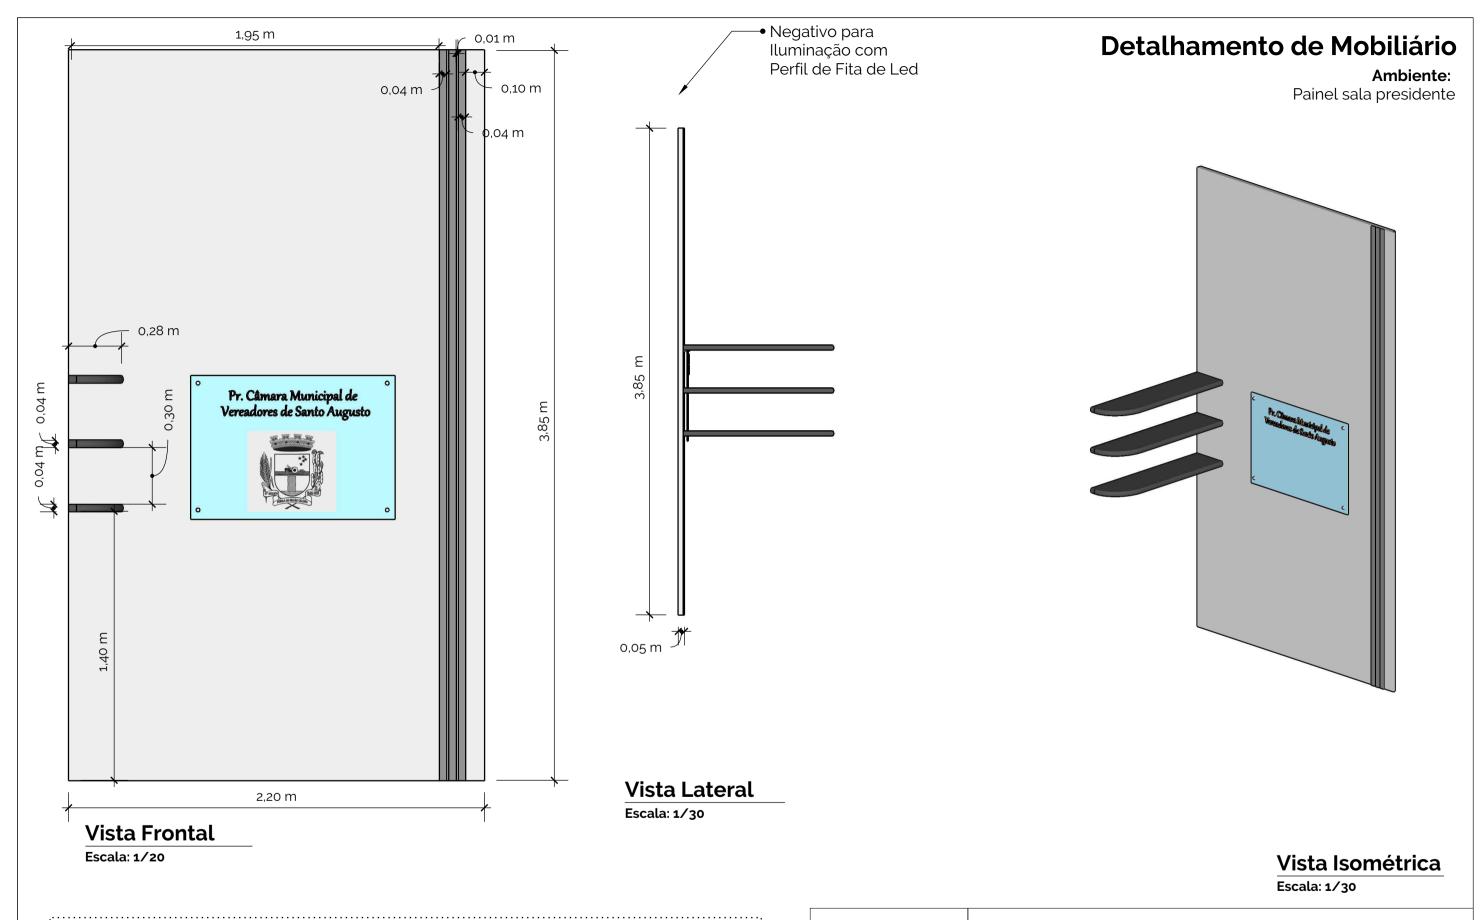



Responsável Técnico: Otavio Polo

Arquiteto e Urbanista CAU - A3894-6

Cliente: Camara de Vereadores

Folha:

Escala: Como Indicado

Data:14/05/2025

2,15 m Detalhamento de Mobiliário Ambiente: Armario aparador Direção Recorte guinas vivas- Prateleiras existentes Ξ ◆ Chapa de MDF Araúco - Grafito esp.:2,5 cm Troca de tamponamento e recorte de guinas vivas - MOVEL EXISTENTE 0,03 m Detalhe MDF sobreposto no entorno do móvel 0,03 m Vista Frontal Escala: 1/20 2,70 m Vista Isométrica Escala: 1/20

Nota: Caso haja dúvidas, a mesma deverá questionar o responsável técnico pelo projeto, através de contato direto. A empresa contratada para execução do mobiliário deverá seguir os detalhamentos e especificações do projeto, mas também conferir as medidas in loco. Os mobiliários serão executados obedecendo aos projetos apresentados. Modificações poderão ser adotadas durante a execução mediante acordo entre todas as partes.




Responsável Técnico: Otavio Polo


Arquiteto e Urbanista CAU - A3894-6


Cliente: Camara de Vereadores


Escala: Como Indicado Data: 15/05/2025

25

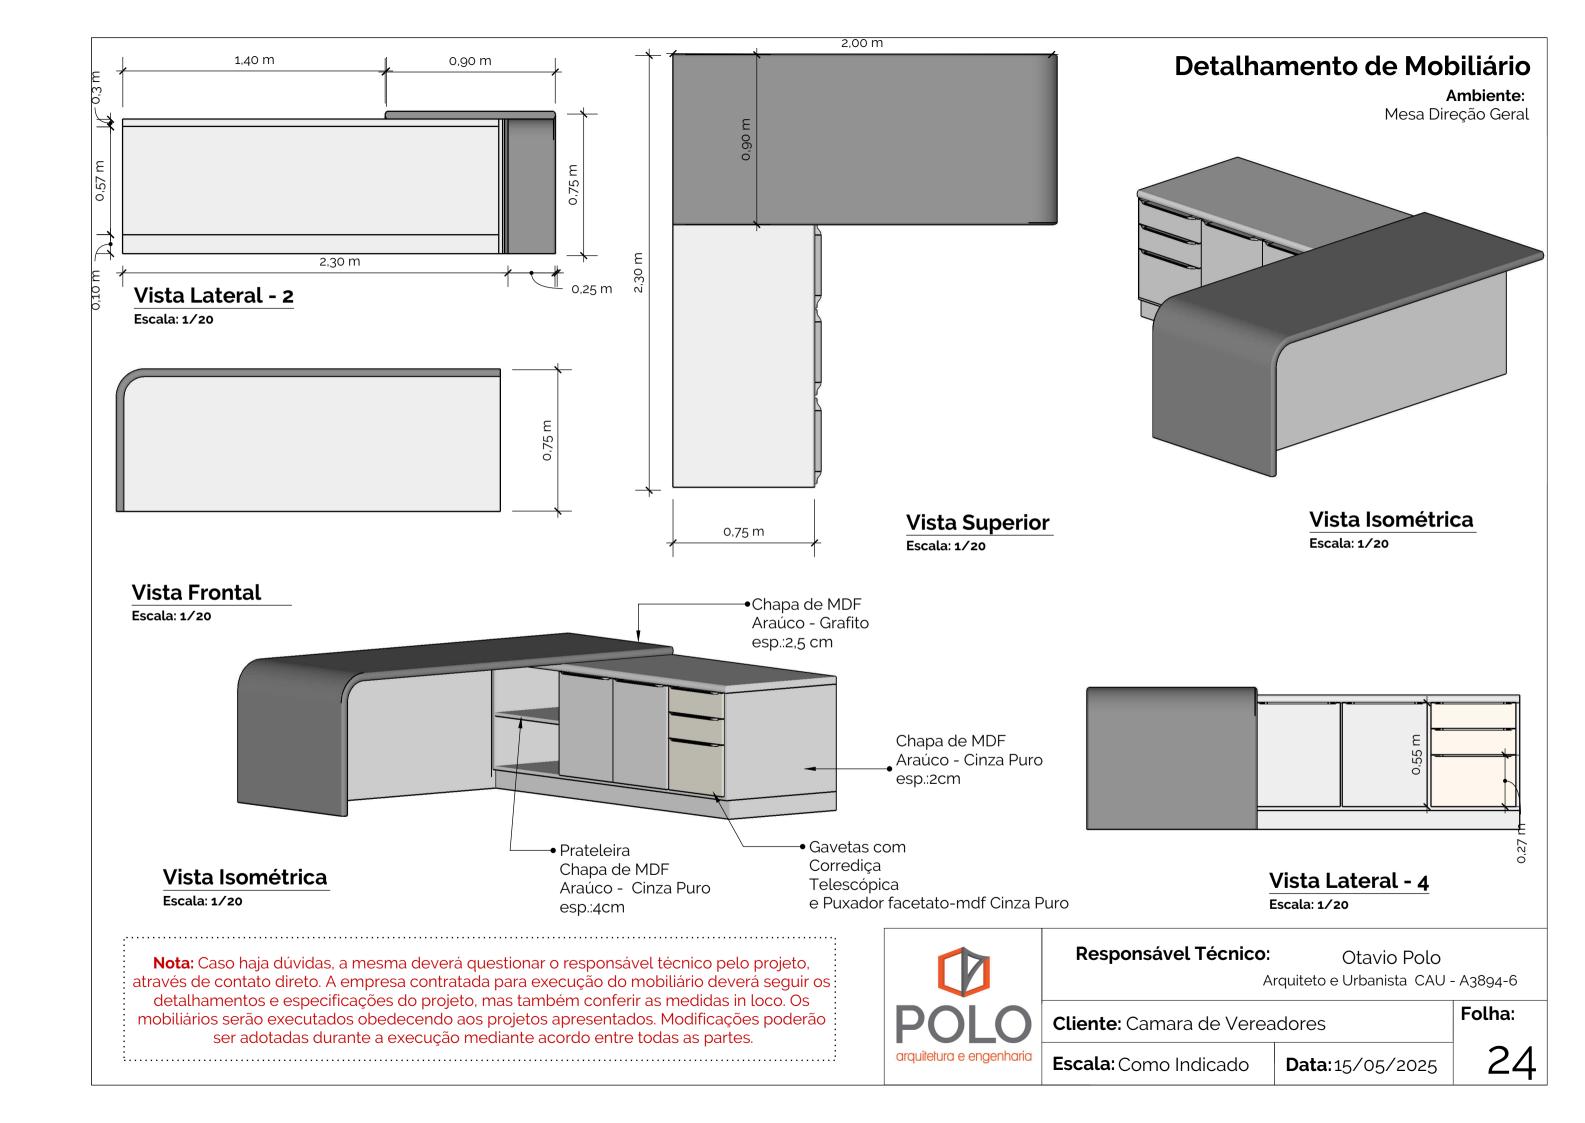

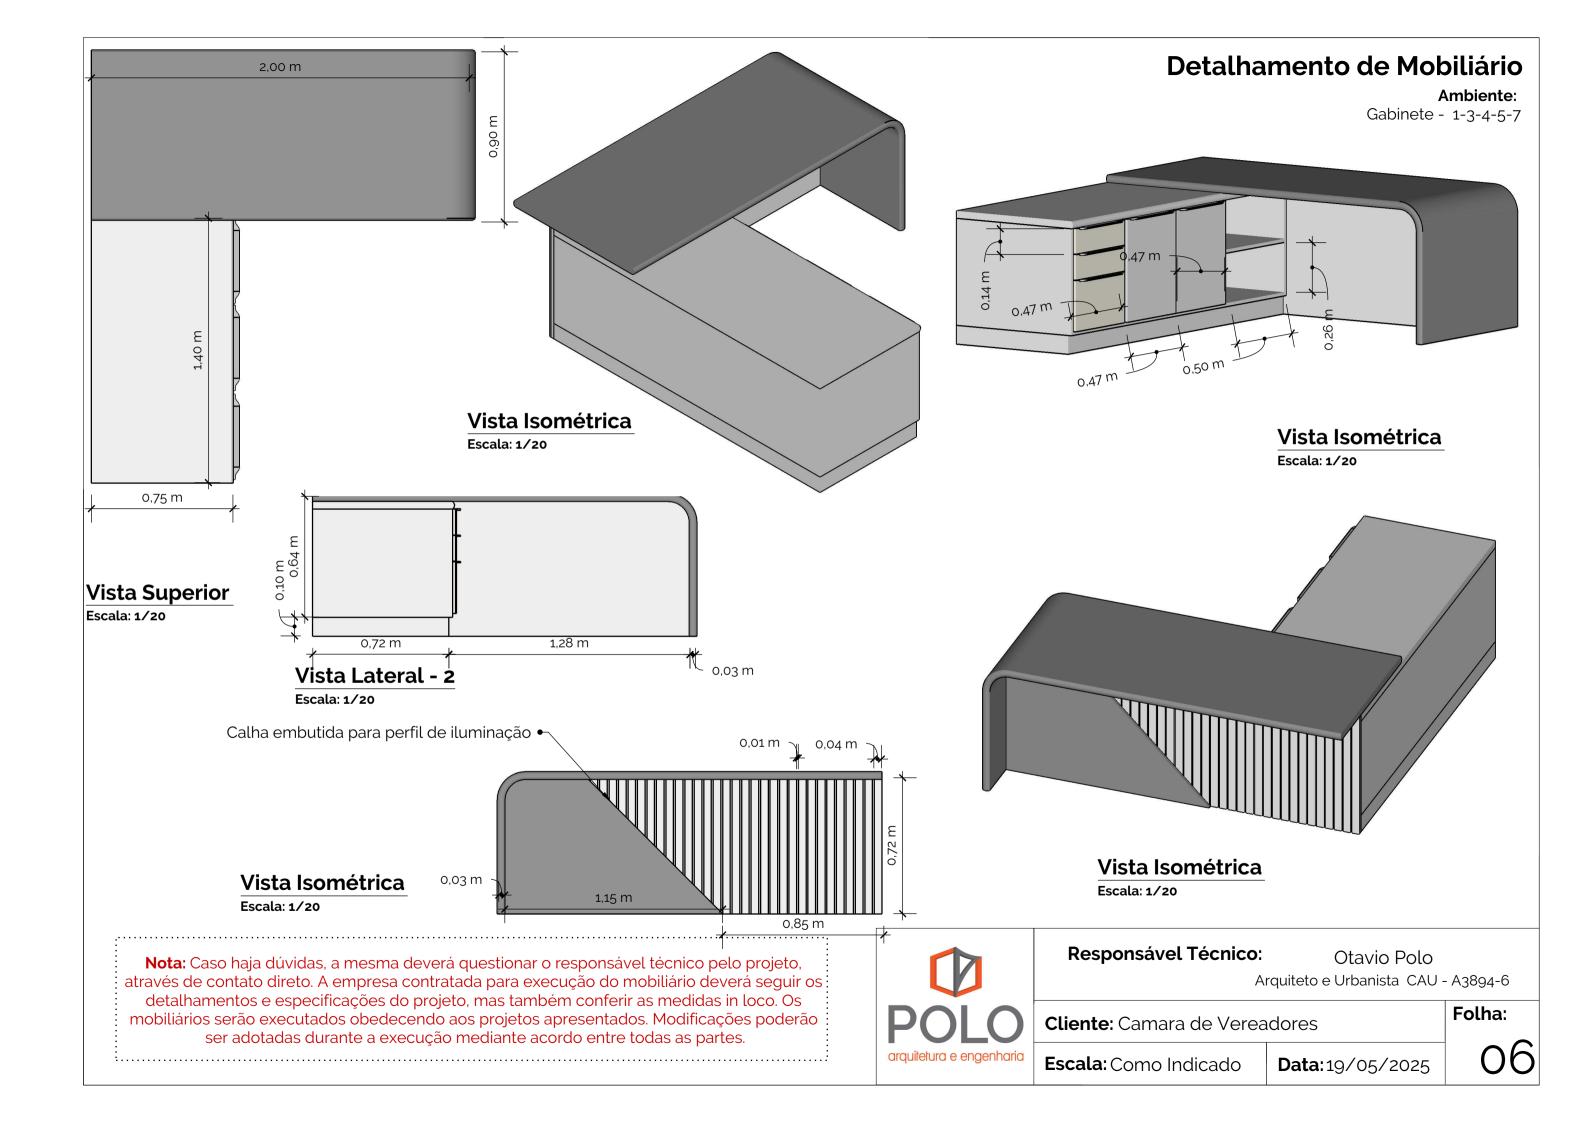

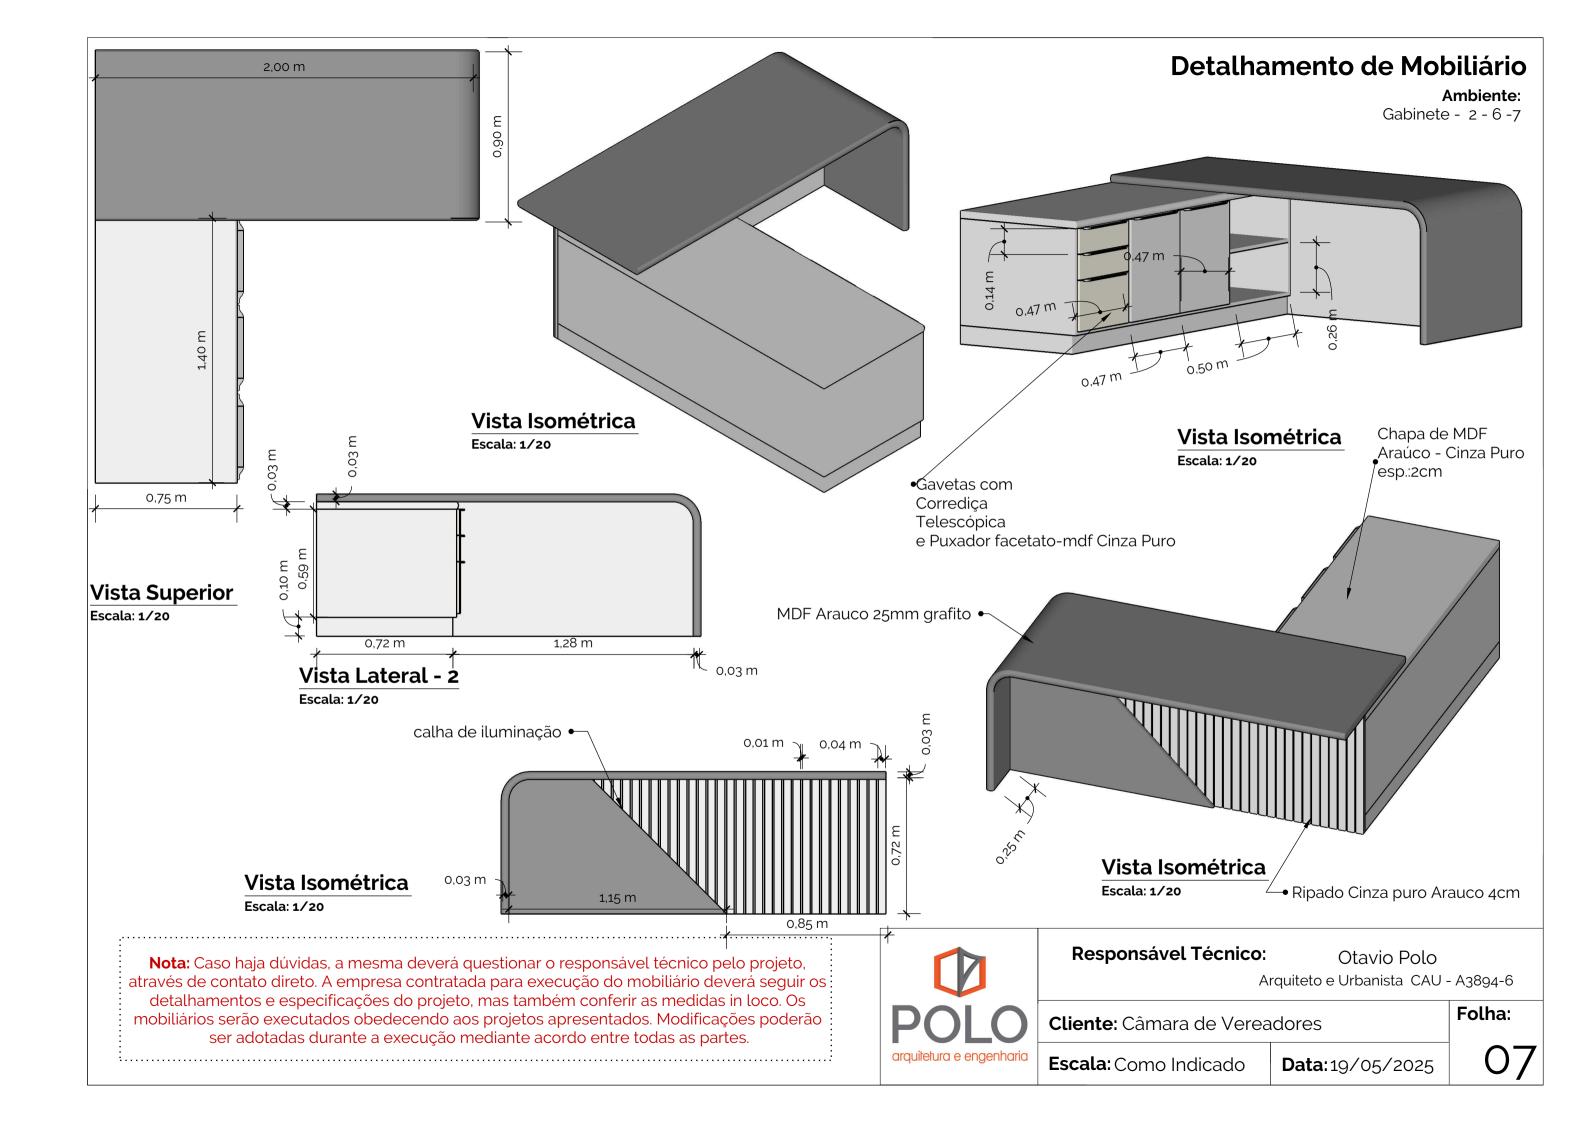

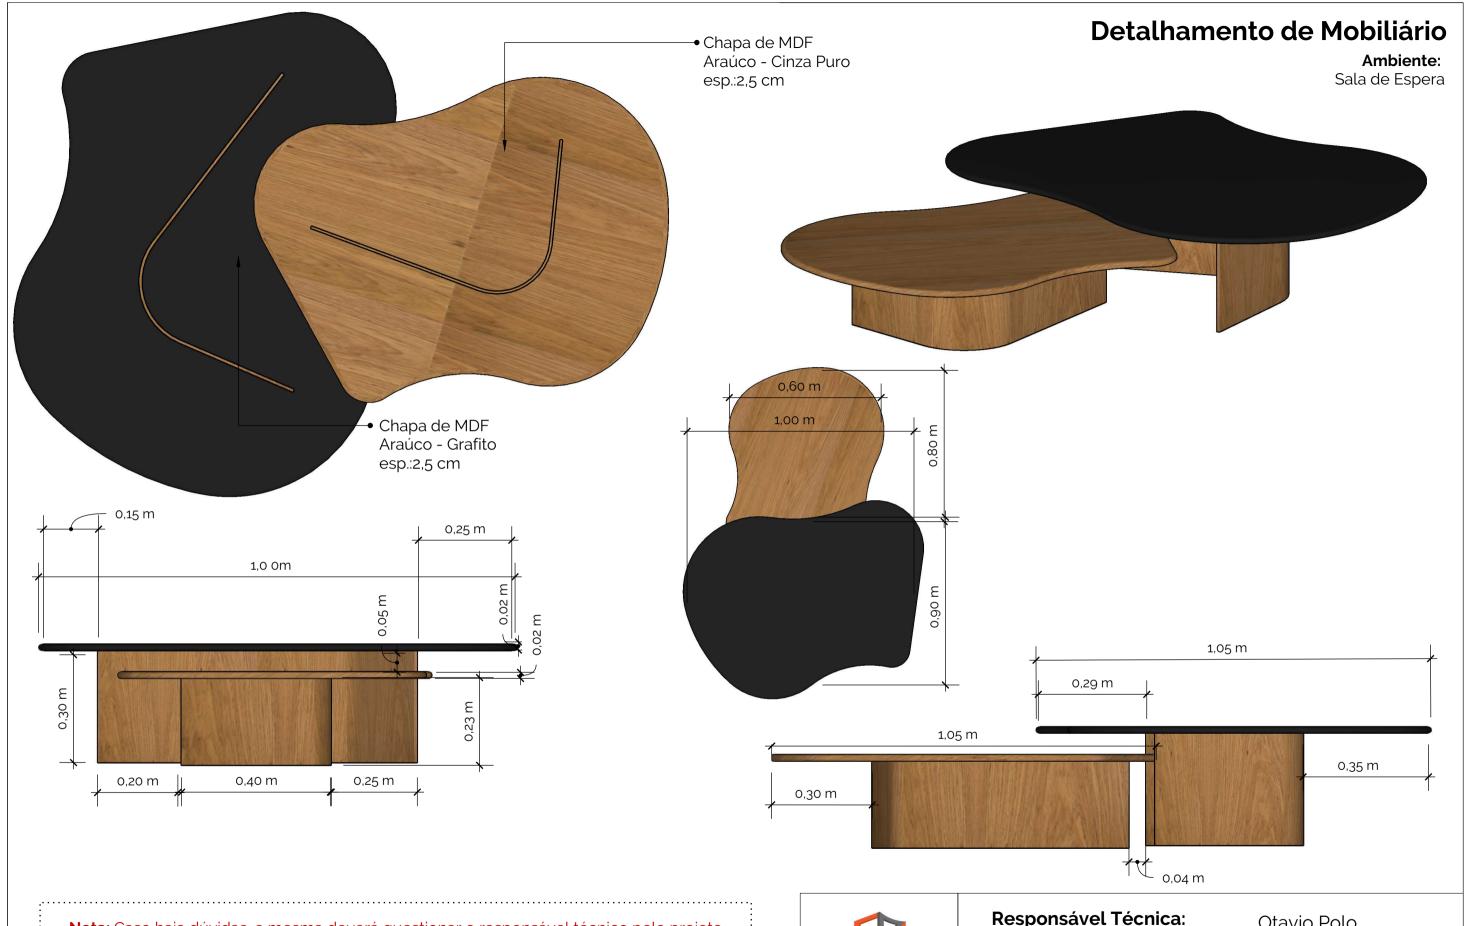




Responsável Técnica: Otavio Polo Arquiteto e Urbanista CAU - A3894-6

Folha:

Cliente: Câmara de Vereadores

Escala: Como Indicado Data: 19/05/2025

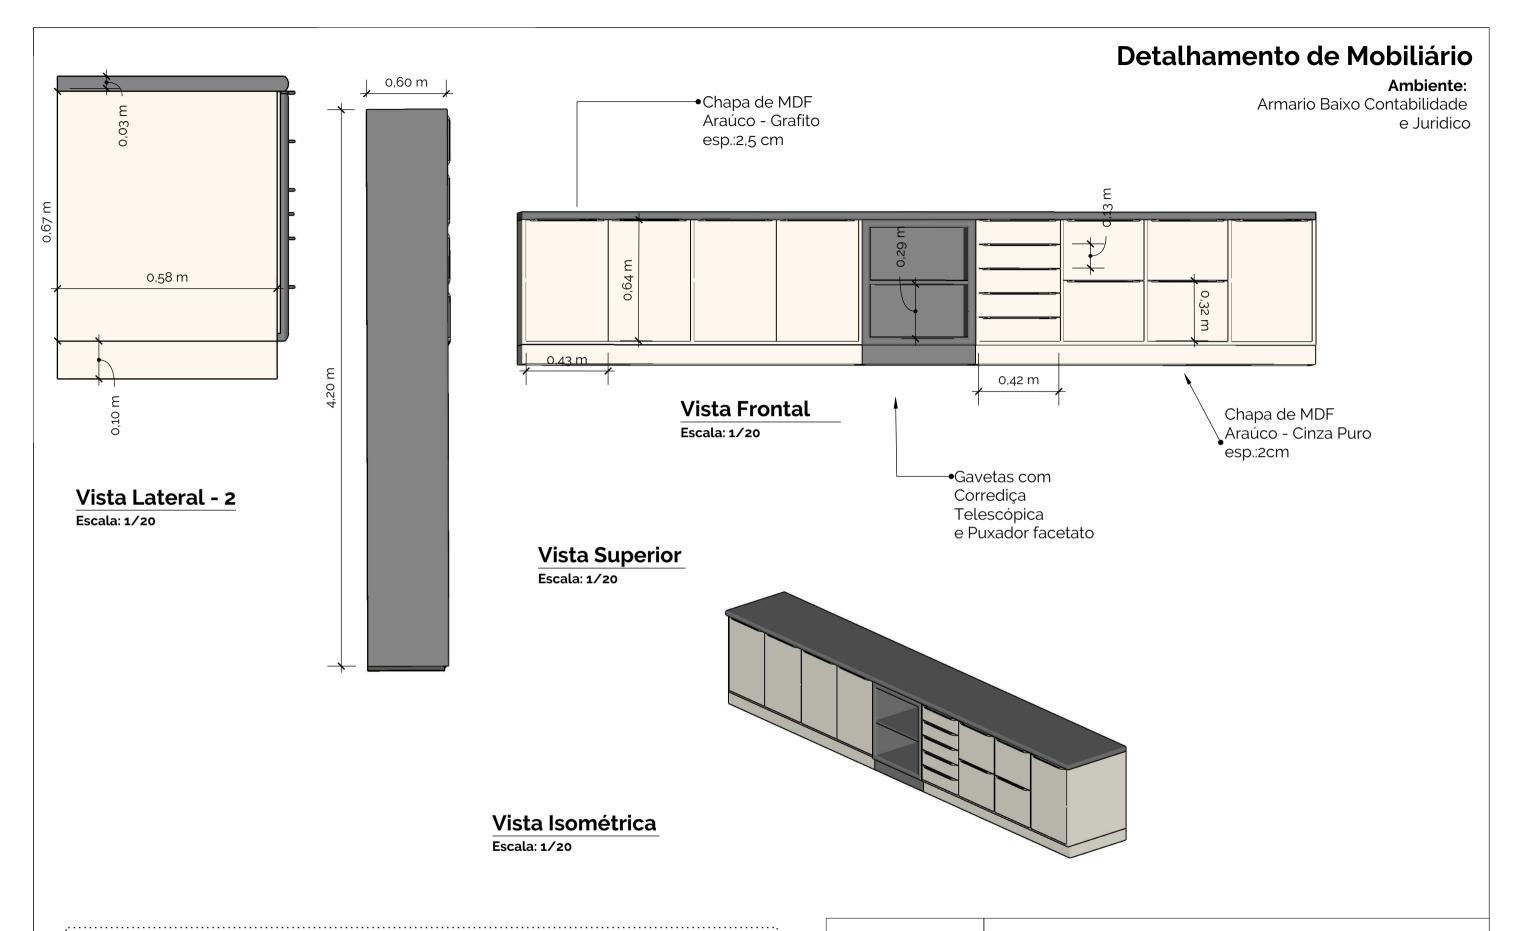




Responsável Técnico: Otavio Polo


Arquiteto e Urbanista CAU - A3894-6

Cliente: Camara de Vereadores

Escala: Como Indicado Data: 19/05/2025

 \mathcal{L}

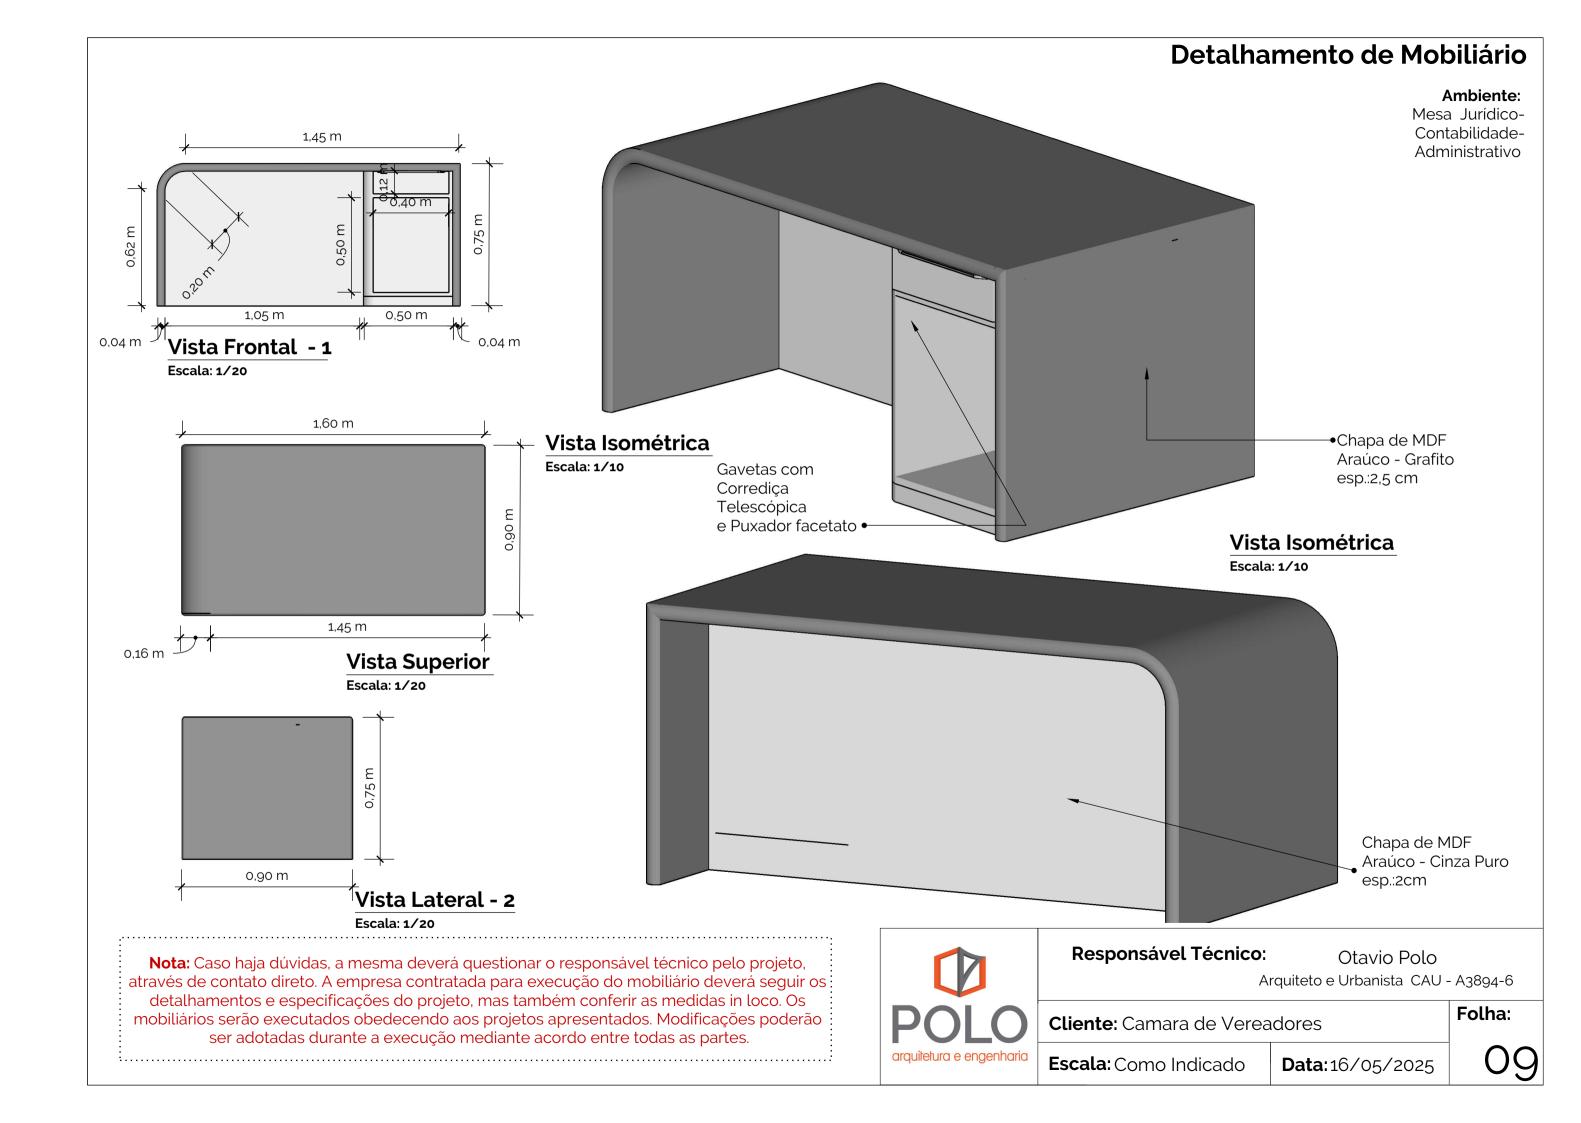


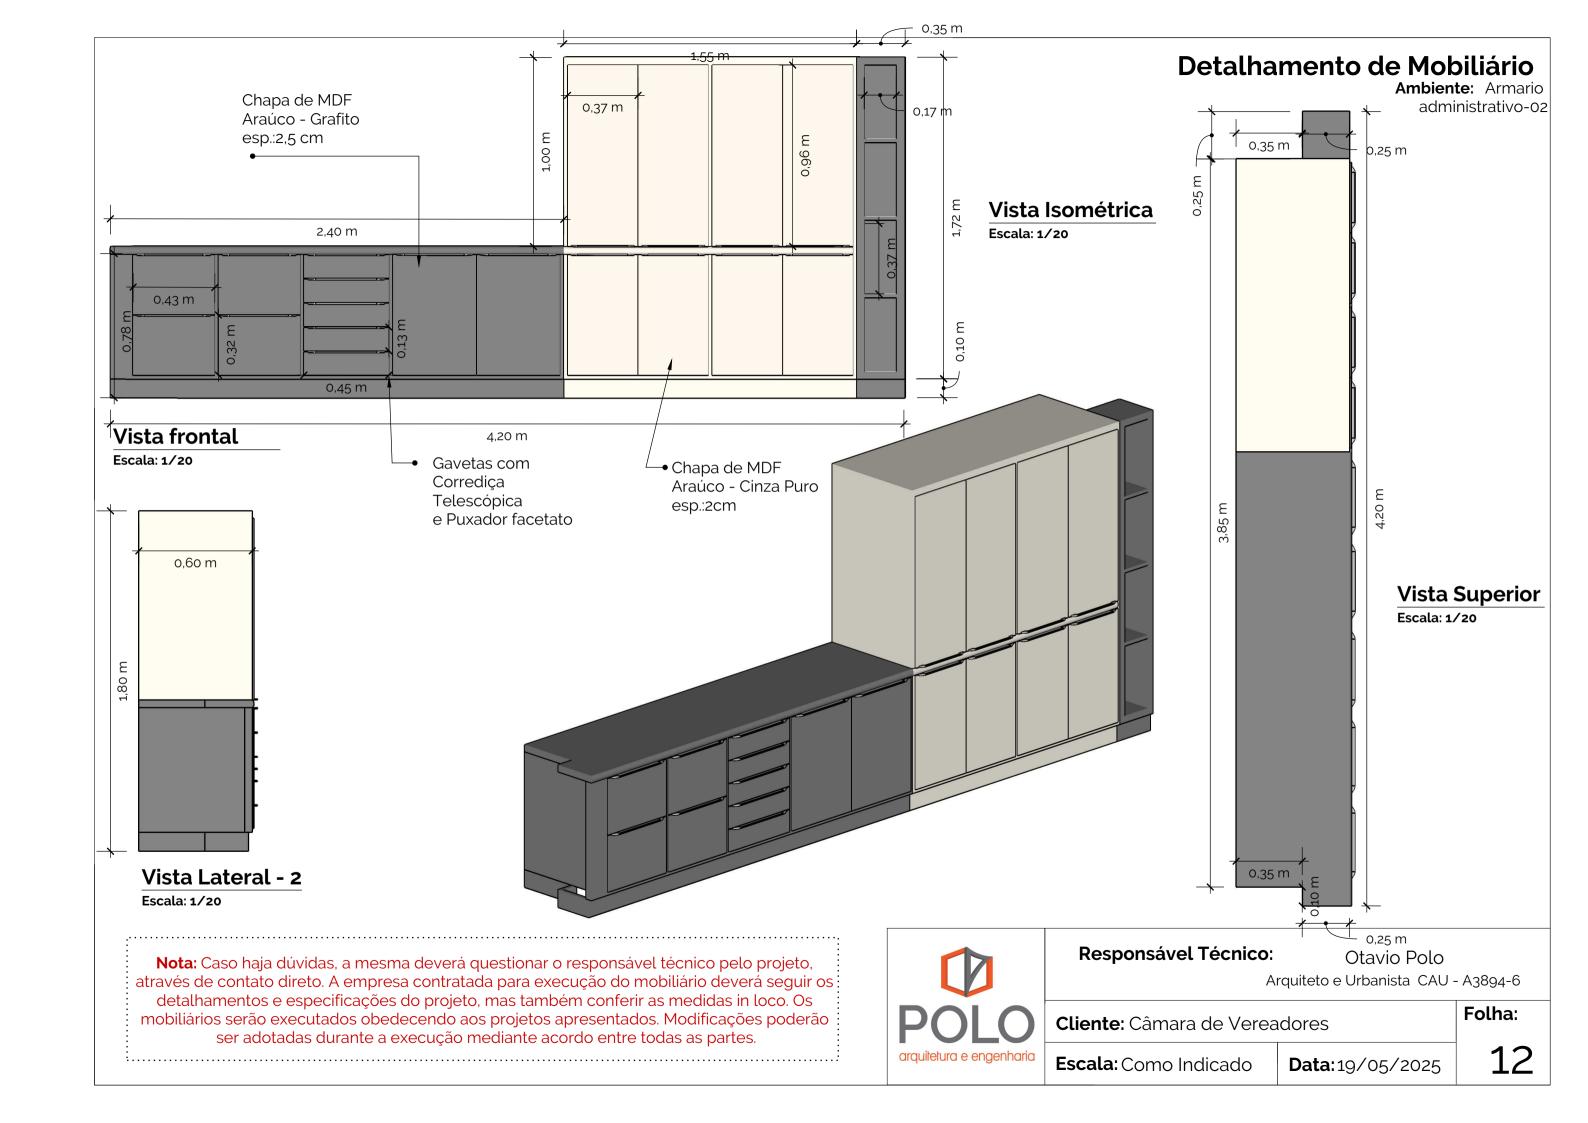

Chapa de MDF Araúco - Cinza Puro esp.:25mm

Vista frontal


Escala: 1/20

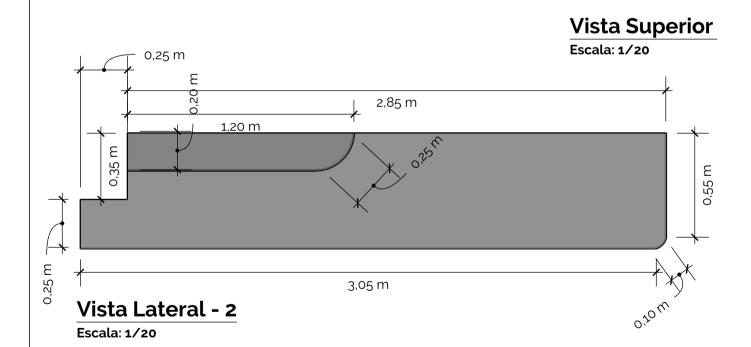

Nota: Caso haja dúvidas, a mesma deverá questionar o responsável técnico pelo projeto, através de contato direto. A empresa contratada para execução do mobiliário deverá seguir os detalhamentos e especificações do projeto, mas também conferir as medidas in loco. Os mobiliários serão executados obedecendo aos projetos apresentados. Modificações poderão ser adotadas durante a execução mediante acordo entre todas as partes.

Detalhamento de Mobiliário

Ambiente: Armario administrativo-02

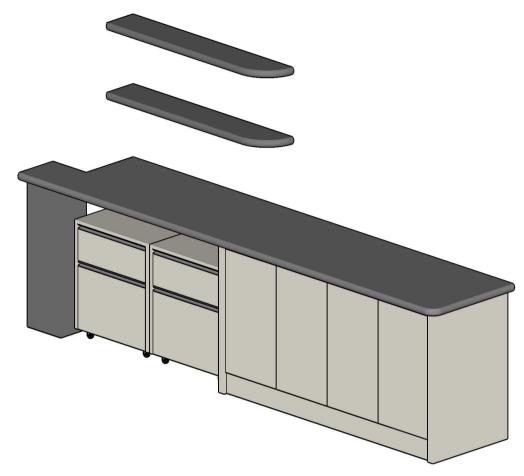

Vista Isométrica

Escala: 1/20

Móvel existente, executar troca de tamponamento, fitas bordas e fechamento do pilar - Execução de 2 prateleiras



Responsável Técnico:

Otavio Polo


Arquiteto e Urbanista CAU - A3894-6


Cliente: Câmara de Vereadores

Folha:

Escala: Como Indicado

Data:16/05/2025

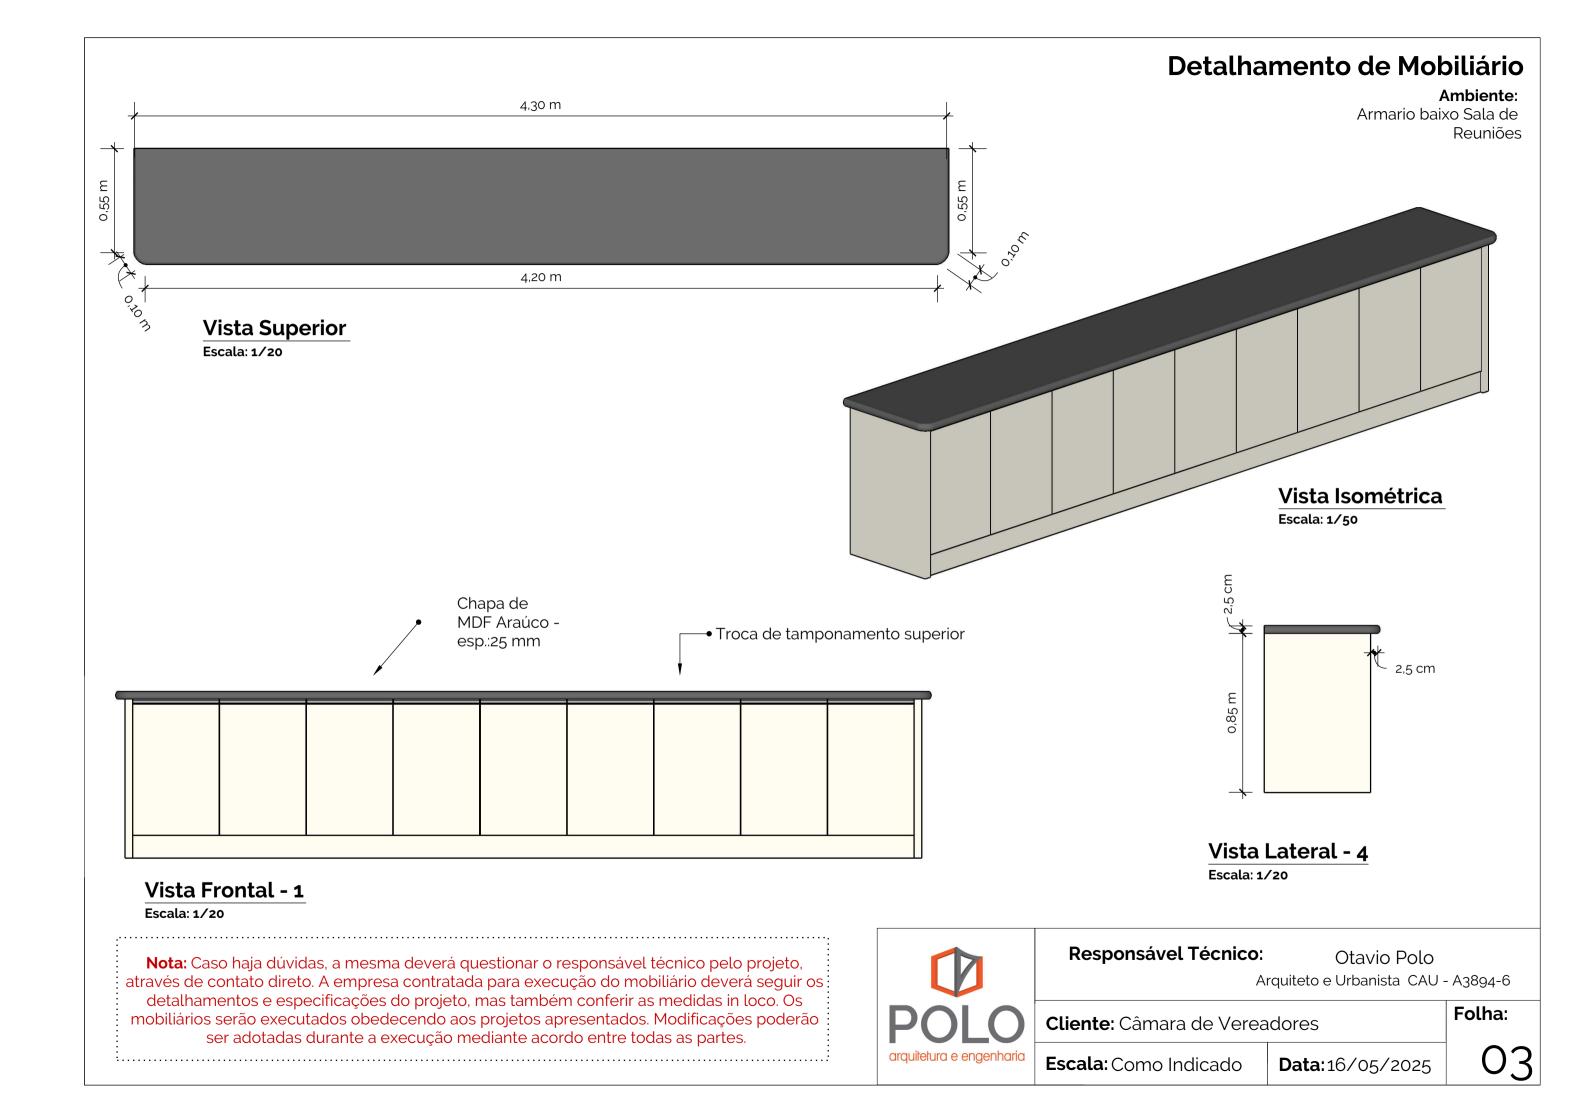

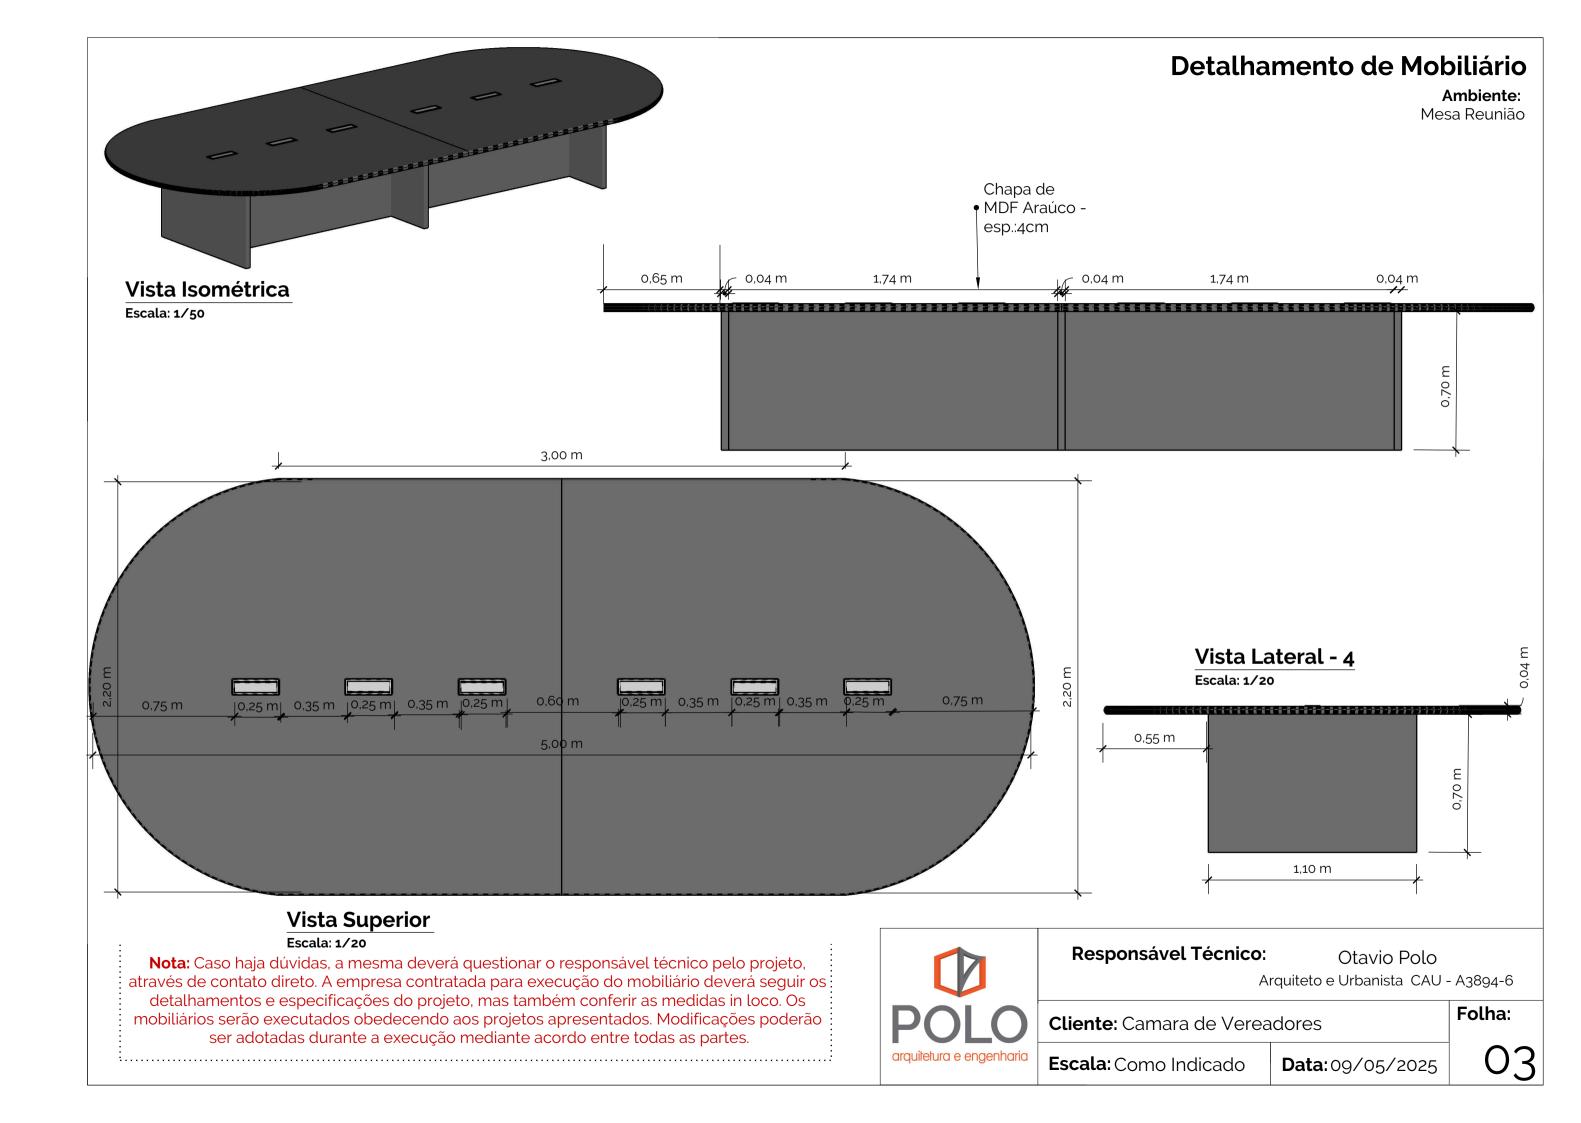

Detalhamento de Mobiliário ◆ Perfil de iluminação • Perfil de iluminação Ambiente: Painel de Tv Sala de Reuniões 2,02 m 1,88 m 0,02 m **Vista Superior** Escala: 1/20 MDF Araúco grafito 25mm engrossado • 3,00 m Detalhes em frizzo Vista Isométrica Escala: 1/50 Vista Lateral - 4 Escala: 1/20 2,02 m Vista Frontal - 1 Responsável Técnico: Otavio Polo

Nota: Caso haja dúvidas, a mesma deverá questionar o responsável técnico pelo projeto, através de contato direto. A empresa contratada para execução do mobiliário deverá seguir os detalhamentos e especificações do projeto, mas também conferir as medidas in loco. Os mobiliários serão executados obedecendo aos projetos apresentados. Modificações poderão ser adotadas durante a execução mediante acordo entre todas as partes.




Arquiteto e Urbanista CAU - A3894-6

Cliente: Câmara de Vereadores

Folha:

Escala: Como Indicado

Data:19/05/2025

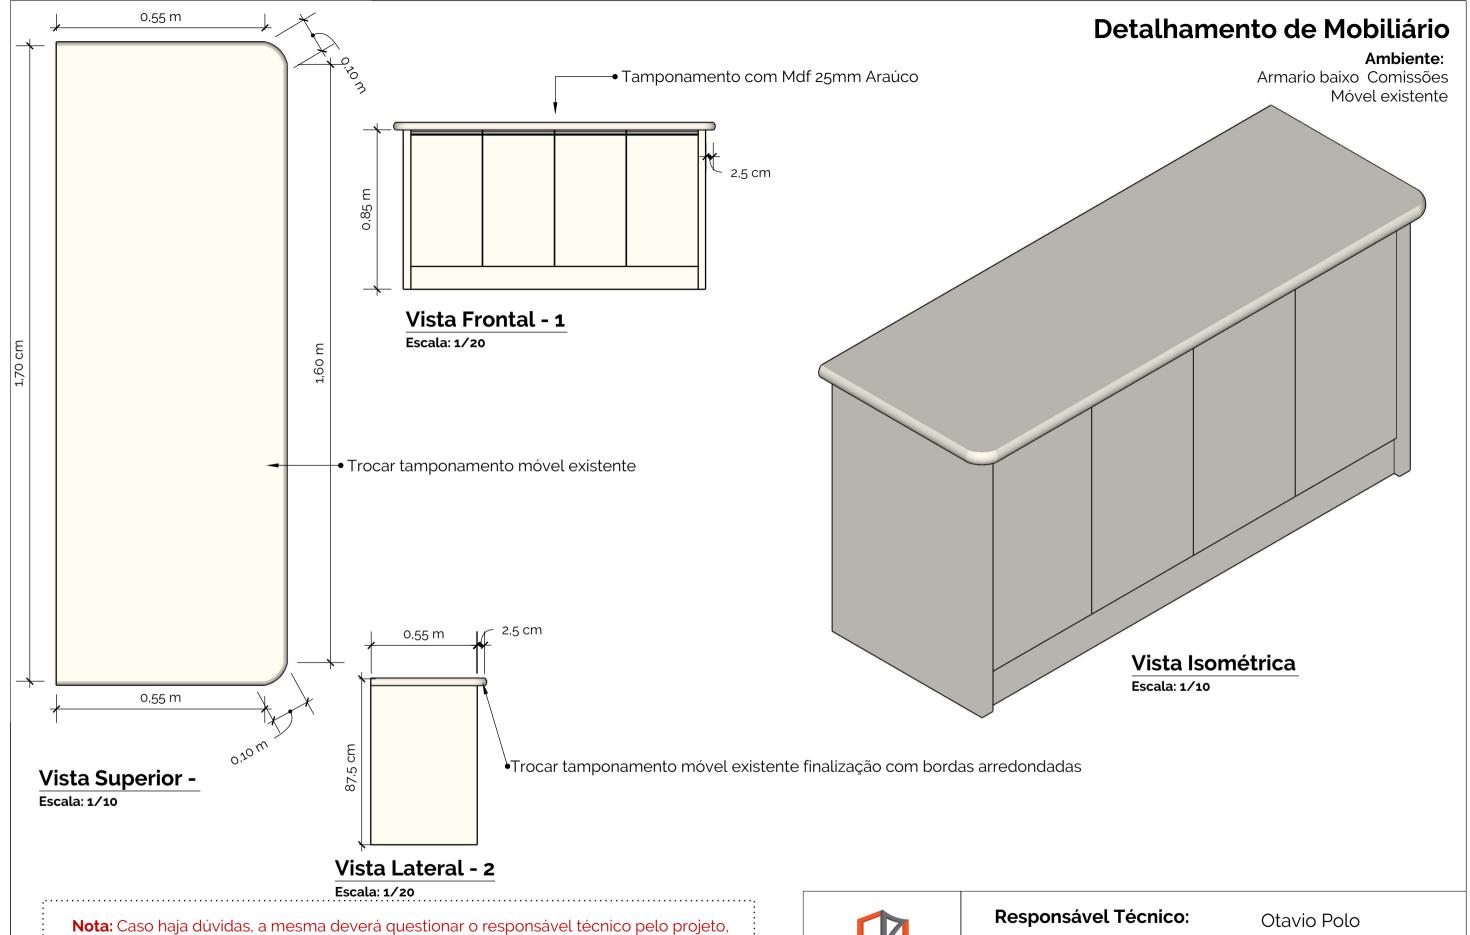


através de contato direto. A empresa contratada para execução do mobiliário deverá seguir os detalhamentos e especificações do projeto, mas também conferir as medidas in loco. Os mobiliários serão executados obedecendo aos projetos apresentados. Modificações poderão ser adotadas durante a execução mediante acordo entre todas as partes.




Arquiteto e Urbanista CAU - A3894-6

Cliente: Camara de Vereadores

Escala: Como Indicado **Data**:15/05/2025

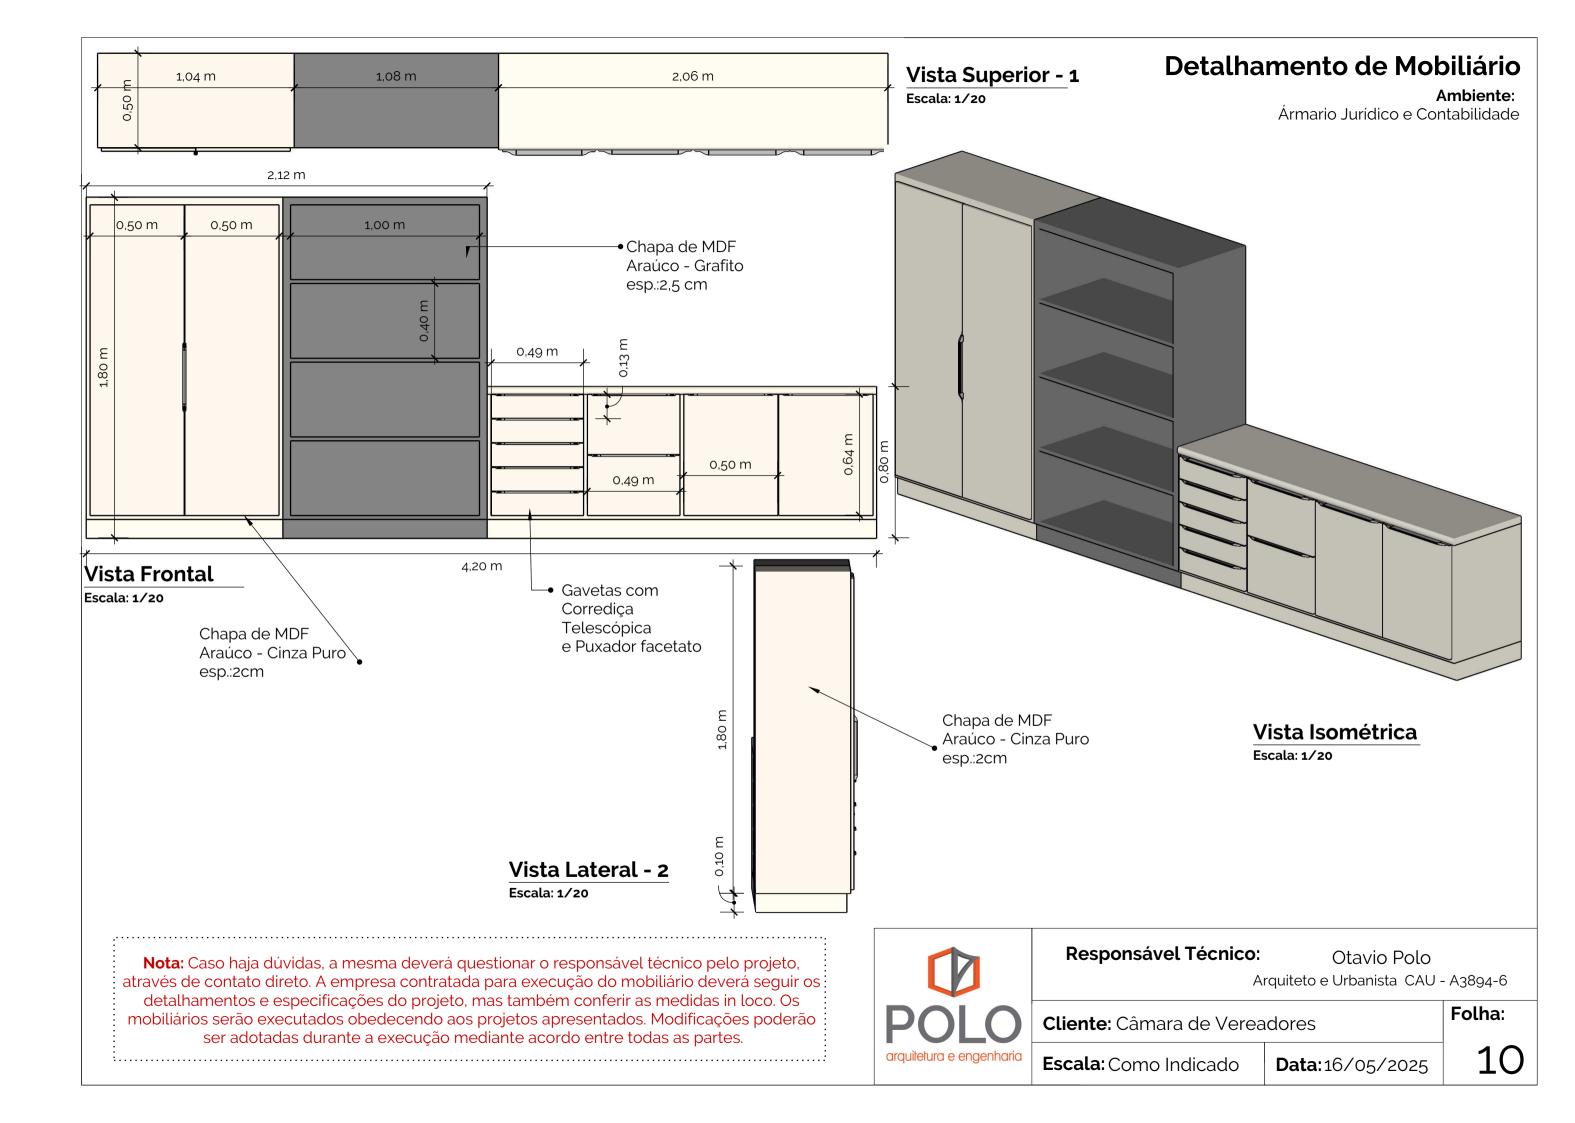

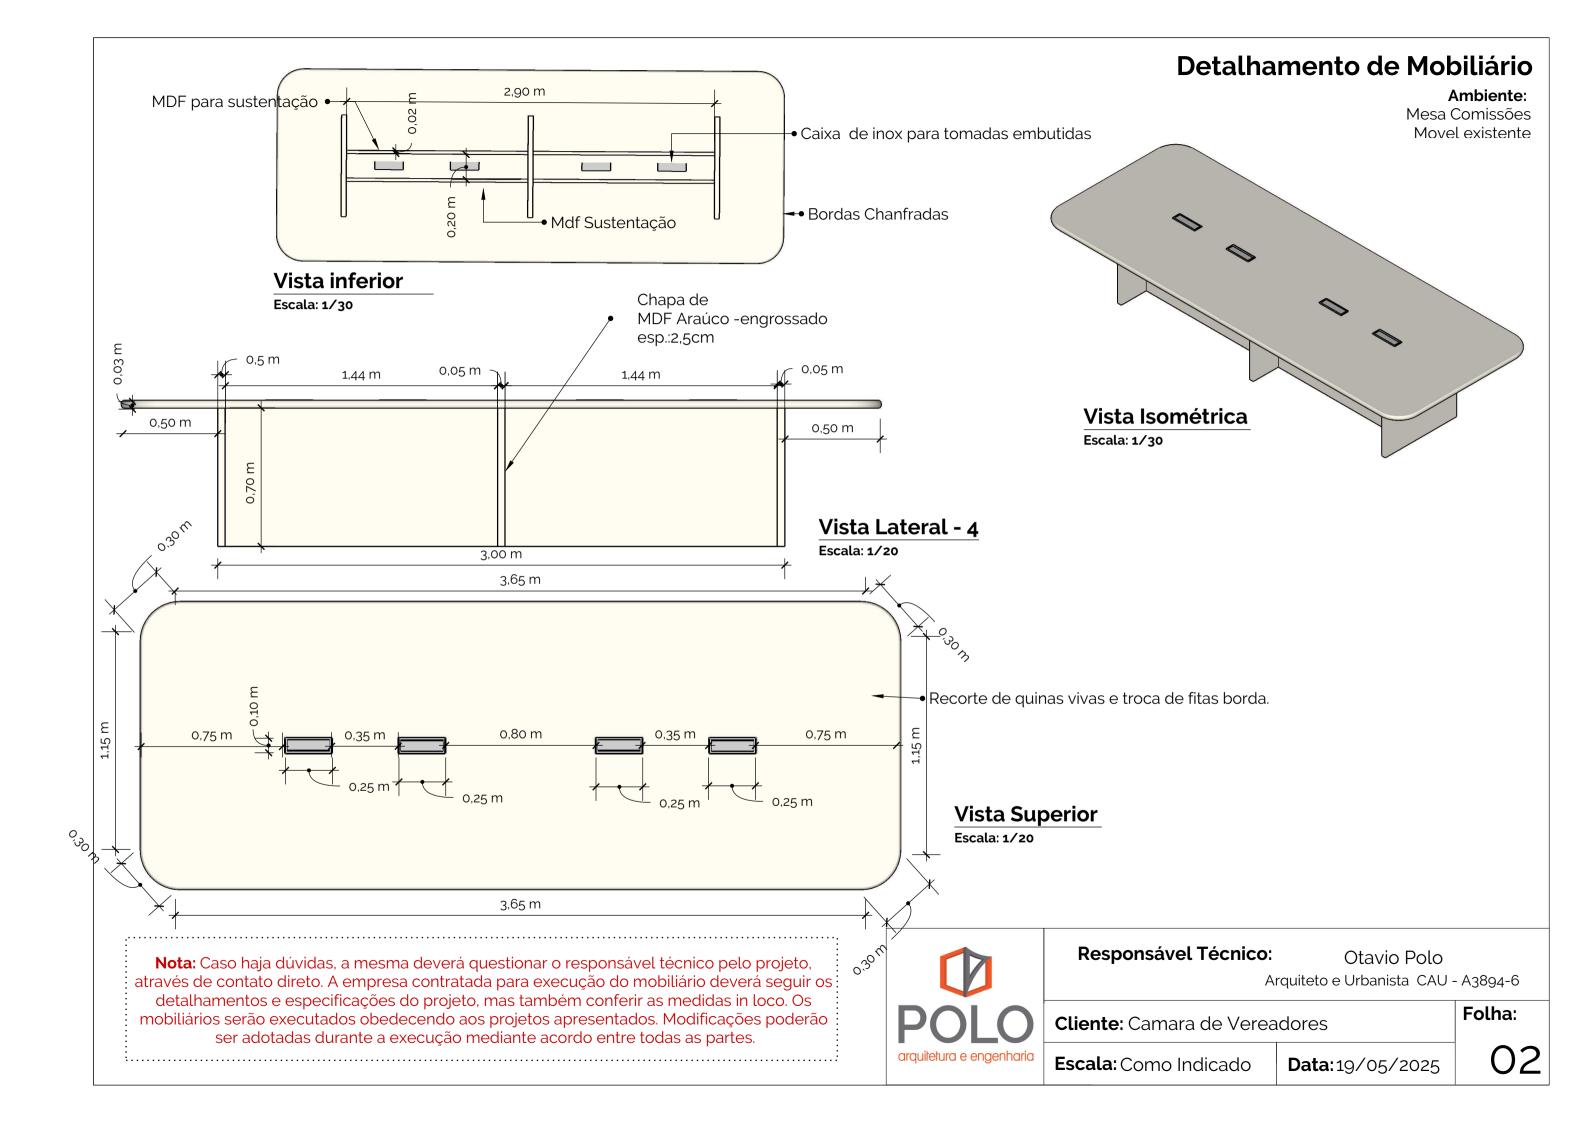

Detalhamento de Mobiliário Ambiente: Arquivo morto - 01 Chapa de MDF **Vista Superior** Araúco - Cinza Puro Escala: 1/20 esp.:25mm 0,55 6,85 m 0,02 m 0,02 m 0,93 m 0,10 m 6,75 m Vista frontal Escala: 1/30 0,55 m Vista Isometrica Escala: 1/30 1 0,52 m 1 Vista Lateral - 2 Escala: 1/30

Nota: Caso haja dúvidas, a mesma deverá questionar o responsável técnico pelo projeto, através de contato direto. A empresa contratada para execução do mobiliário deverá seguir os detalhamentos e especificações do projeto, mas também conferir as medidas in loco. Os mobiliários serão executados obedecendo aos projetos apresentados. Modificações poderão ser adotadas durante a execução mediante acordo entre todas as partes.




Responsável Técnico:		Ota	vio F	Polo
A				O 4 1 1

Arquiteto e Urbanista CAU - A3894-6

Cliente: Câmara de Vereadores

Escala: Como Indicado Data: 16/05/2025

13

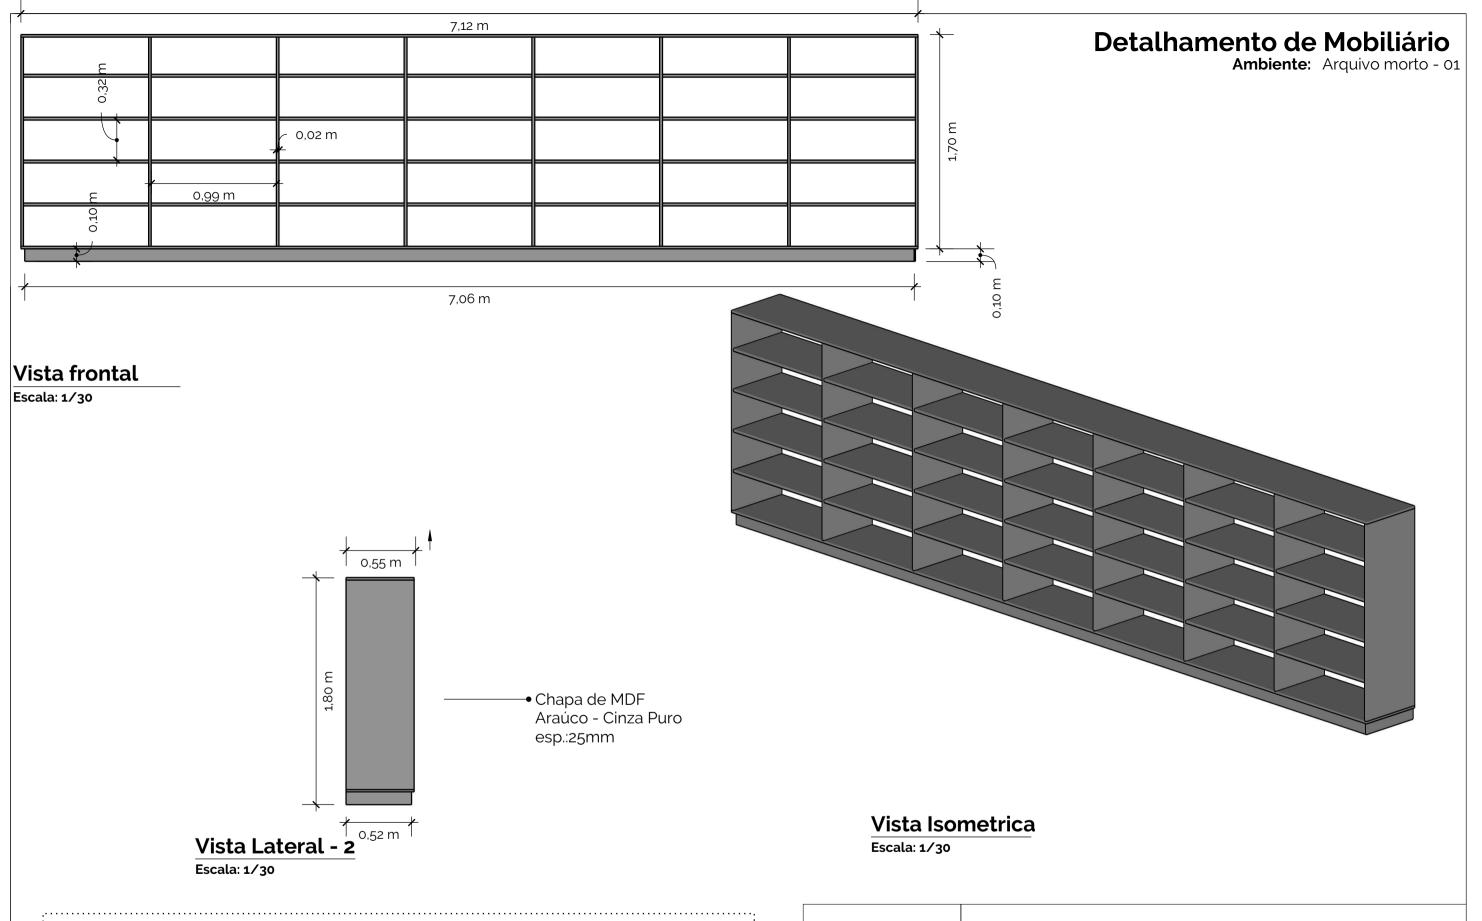



Responsável Técnico: Otavio Polo

Arquiteto e Urbanista CAU - A3894-6


Cliente: Câmara de Vereadores


Escala: Como Indicado Data: 16/05/2025

14


1,00 m E 92'0 1,20 m 0,04 m


Vista Frontal Escala: 1/20

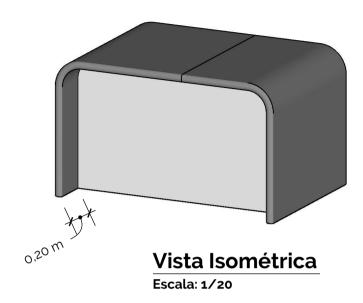

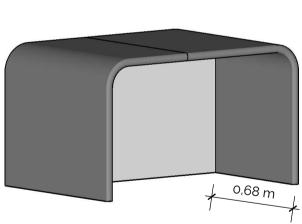



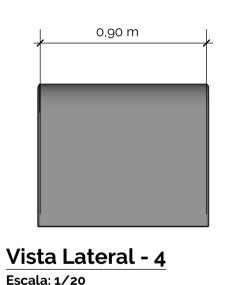

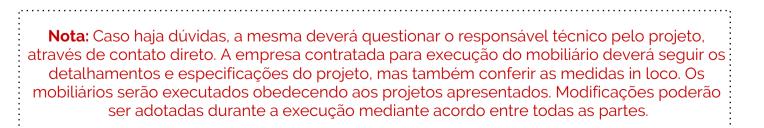





Detalhamento de Mobiliário

Ambiente:

Mesa arquivo morto - 02

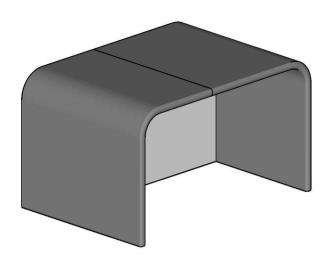

Vista Isométrica
Escala: 1/20

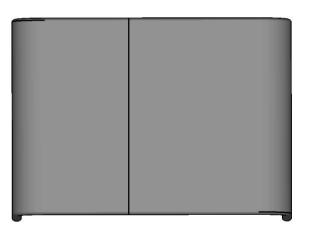

Vista Superior
Escala: 1/20


Responsável Técnico: Otavio Polo

Arquiteto e Urbanista CAU - A3894-6

Cliente: Camara de Vereadores

Escala: Como Indicado Data: 12/05/2025

15

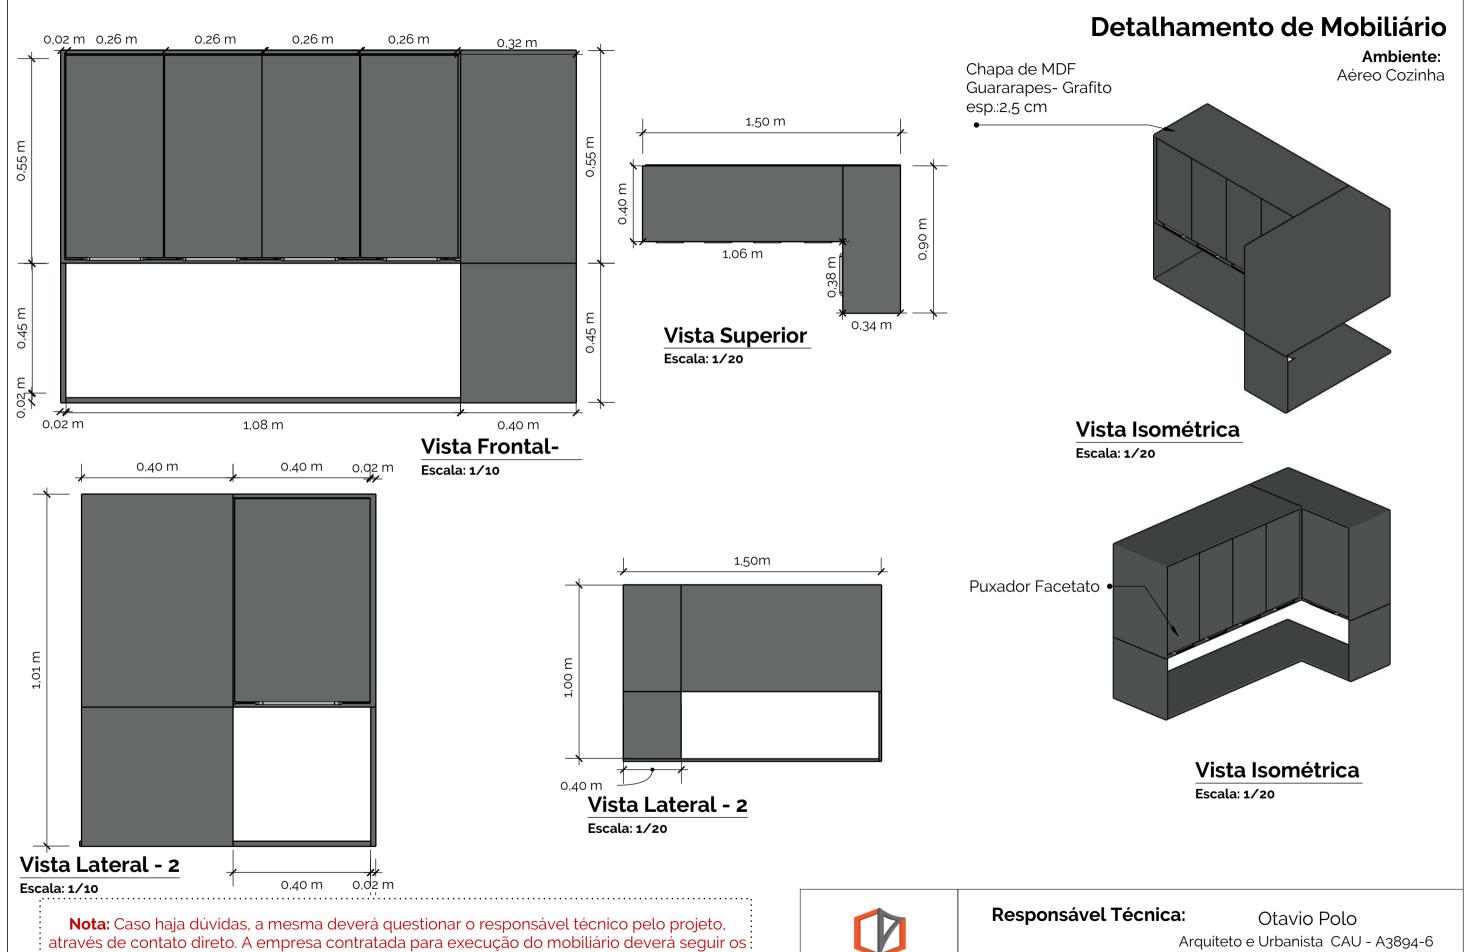



Arquiteto e Orbanista CAO - A3094-0

Cliente: Camara de Vereadores


Escala: Como Indicado Data: 13/05/2025

17

• Chapa de MDF Cinza Grafito Araúco Gavetas com ← Chapa de MDF esp.:4 cm Perspectiva- 2 Corrediça Cinza Grafito Araúco Telescópica Escala: 1/20 esp.:2cm e Puxador facetato Vista Lateral Escala: 1/10 0,38 m 0,20 m0,02 m 0,38 m 0,38 m

Detalhamento de Mobiliário

Cozinha

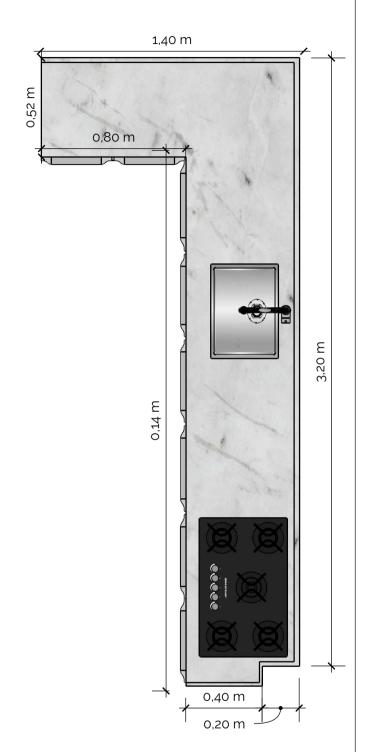

Planta Baixa - 3
Escala: 1/20

Nota: Caso haja dúvidas, a mesma deverá questionar o responsável técnico pelo projeto, através de contato direto. A empresa contratada para execução do mobiliário deverá seguir os detalhamentos e especificações do projeto, mas também conferir as medidas in loco. Os mobiliários serão executados obedecendo aos projetos apresentados. Modificações poderão ser adotadas durante a execução mediante acordo entre todas as partes.



Responsável Técnico:

Otavio Polo


Arquiteto e Urbanista | CAU - A3894-6

Cliente: Camara de Vereadores Santo Augusto

Folha:


Escala: Como Indicado

Data:13/05/2025

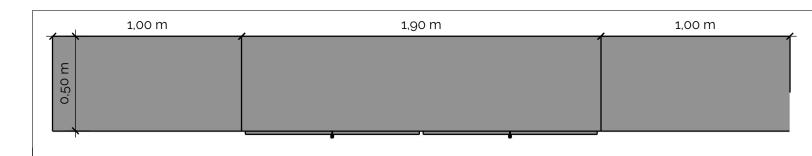

Vista Superior - 1


Escala: 1/20

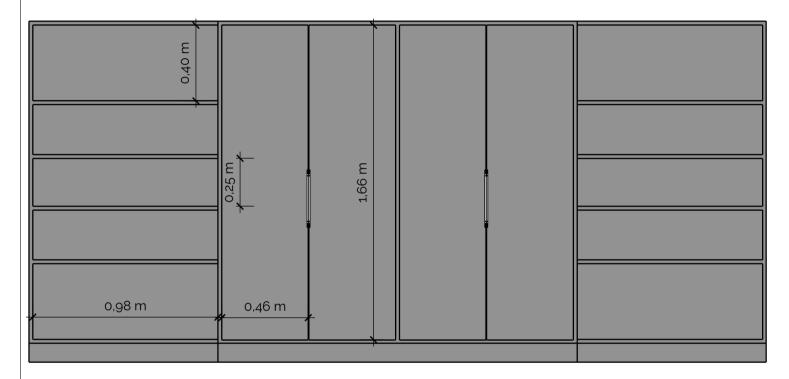

Vista Frontal

Escala: 1/20

Nota: Caso haja dúvidas, a mesma deverá questionar o responsável técnico pelo projeto, através de contato direto. A empresa contratada para execução do mobiliário deverá seguir os detalhamentos e especificações do projeto, mas também conferir as medidas in loco. Os mobiliários serão executados obedecendo aos projetos apresentados. Modificações poderão ser adotadas durante a execução mediante acordo entre todas as partes.

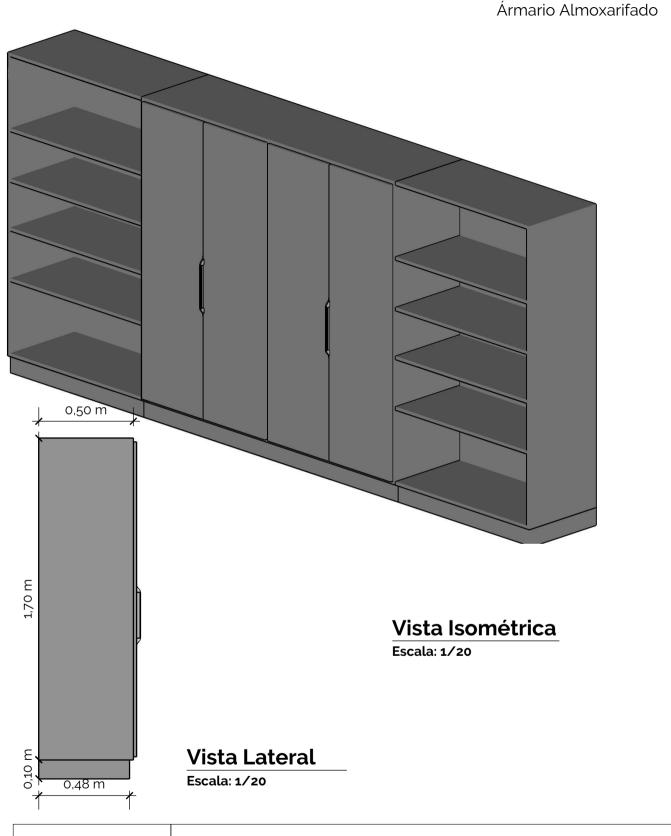



Responsável Técnico:

Otavio Polo

Arquiteto e Urbanista CAU - A3894-6

Cliente: Camara de Vereadores

Folha:

Escala: Como Indicado

Data:13/05/2025

Detalhamento de Mobiliário

Ambiente:





Responsável Técnico:	Otavio Polo
Arqui	teto e Urbanista CAU - A3804-6

Cliente: Camara de Vereadores

Escala: Como Indicado Data: 13/05/2025

10